

LEGENDA

návrh - SDZ



STÁVAJÍCÍ - SDZ



Schválil:..... Schválil:.....



3K značky s.r.o.
 Jiráskova 1519, 251 01 Říčany
 tel.: +420 323 601 237, www.3kznacky.cz, info@3kznacky.cz

VYPRACOVAL: Ing. Matěj Hofman

HL. INŽENÝR PROJEKTU: Ing. Matěj Hofman

INVESTOR:
 KSÚS, p.o.

ČÍSLO ZAKÁZKY:
 2024/145

DATUM:
 09/2024

AKCE: Loučeň - hranice oblasti, oprava povrchů

MĚŘÍTKO: 1:80000

FORMÁT: 2x4

STUPEŇ: RDS

PŘÍLOHA ČÍSLO:

PŘÍLOHA: Přehledná mapa

KOPIE ČÍSLO:

B

MÍSTNÍ úprava v rozporu s DIO bude zneplatněna



SILNICE
LOUČEN - CHUDR
UZAVŘENA

LOUČEN

IS111b

LOUČEN

III/2759


PK

C.1



3K značky s.r.o.
Jiráskova 1519, 251 01 Říčany
tel.: +420 323 601 237, www.3kznacky.cz, info@3kznacky.cz

LEGENDA:

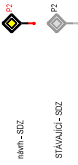


MĚŘÍTKO:
1:1000

AKCE:
LOUČEN - HRANICE
OBLASTI, OPRAVA POVRCHU

PŘÍLOHA:
Situace DIO II

PŘÍLOHA ČÍSLO:
C.2

MÍSTNÍ úprava v rozporu s DIO bude zneplatněna

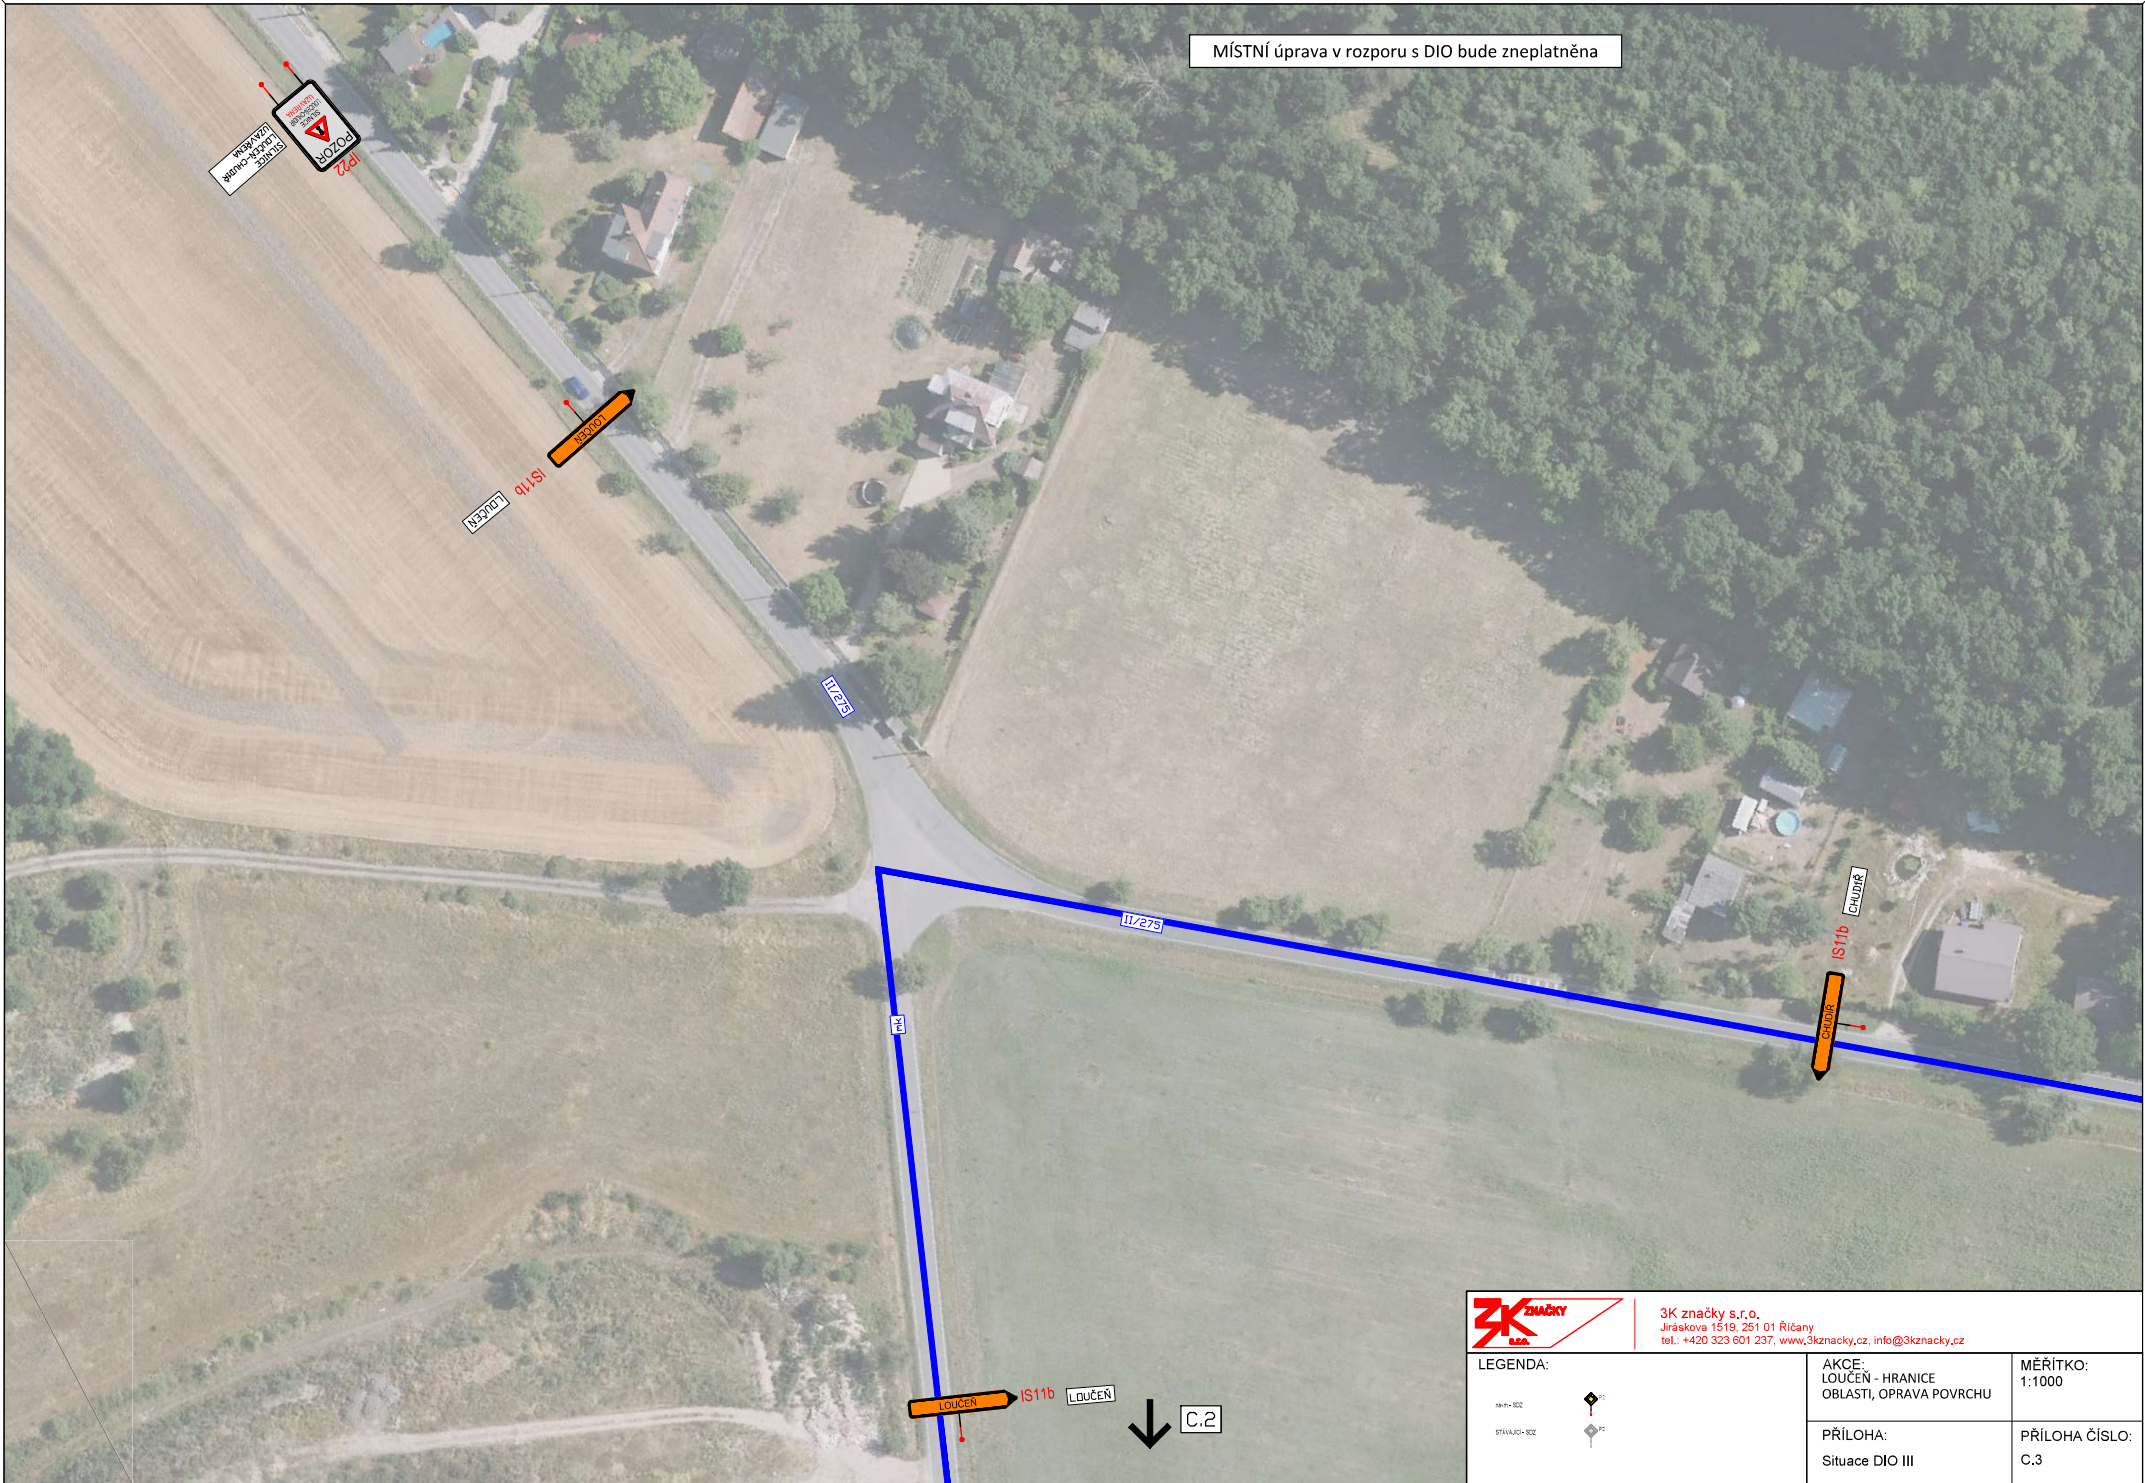

3K značky s.r.o.
Jiráskova 1519, 251 01 Říčany
tel.: +420 323 601 237, www.3kznacky.cz, info@3kznacky.cz

LEGENDA:

HRNICE



STANOVISKO



AKCE:
LOUČEN - HRANICE
OBLASTI, OPRAVA POVRCHU

MĚŘÍTKO:
1:1000

PŘÍLOHA:
Sitace DIO III

PŘÍLOHA ČÍSLO:
C.3