




Dopravní opatření při rekonstrukci povrchu vozovky na silnici II/2759 v úseku Rejšice - Chudíř

Evidenční číslo: S 4849

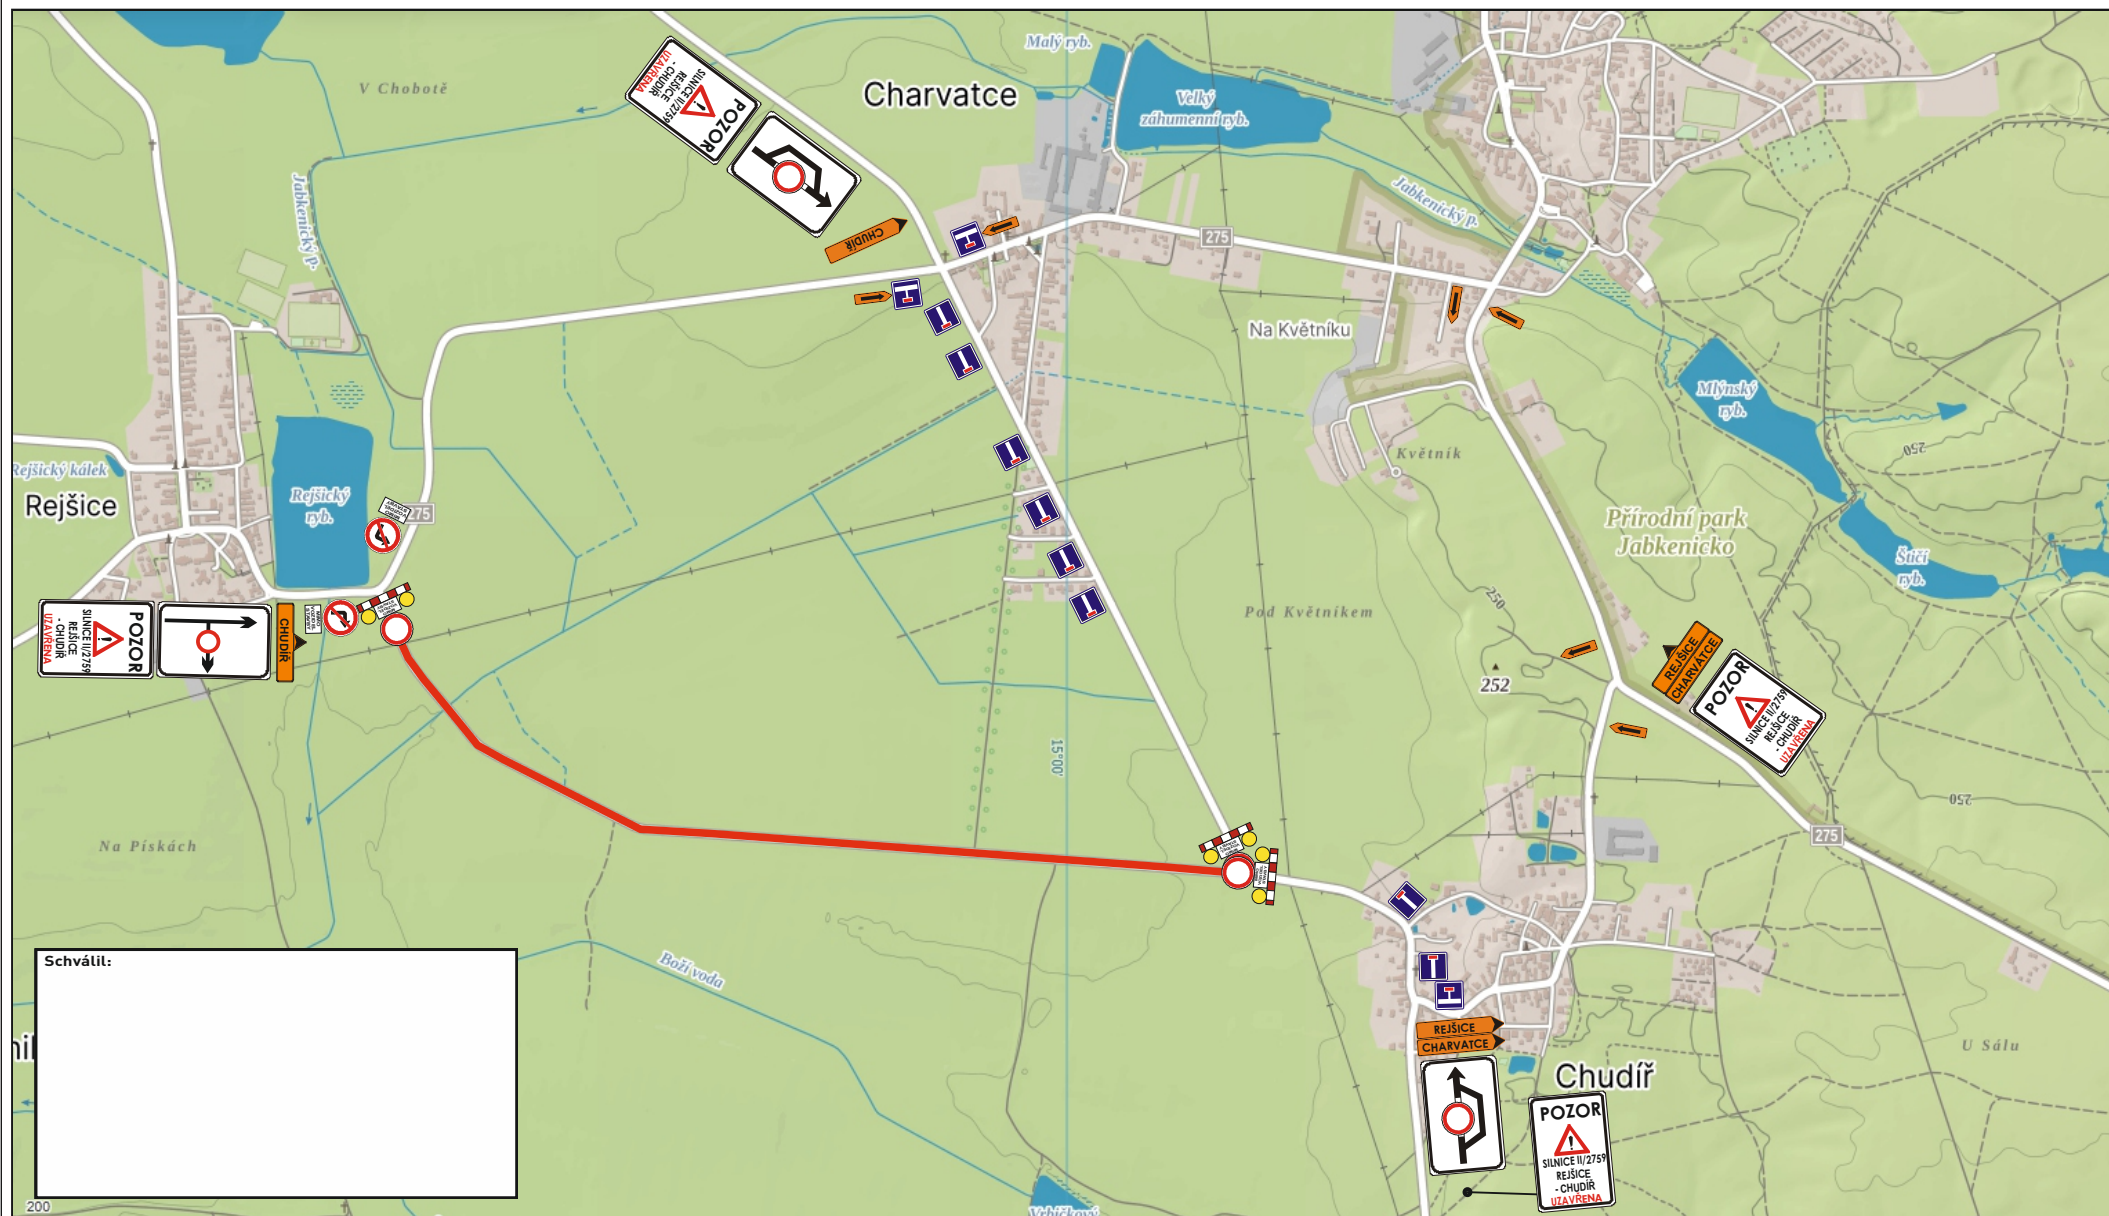

Schválil:

Návrh zpracoval: Lukáš Janda

Datum: 13.6.2024

Podpis: