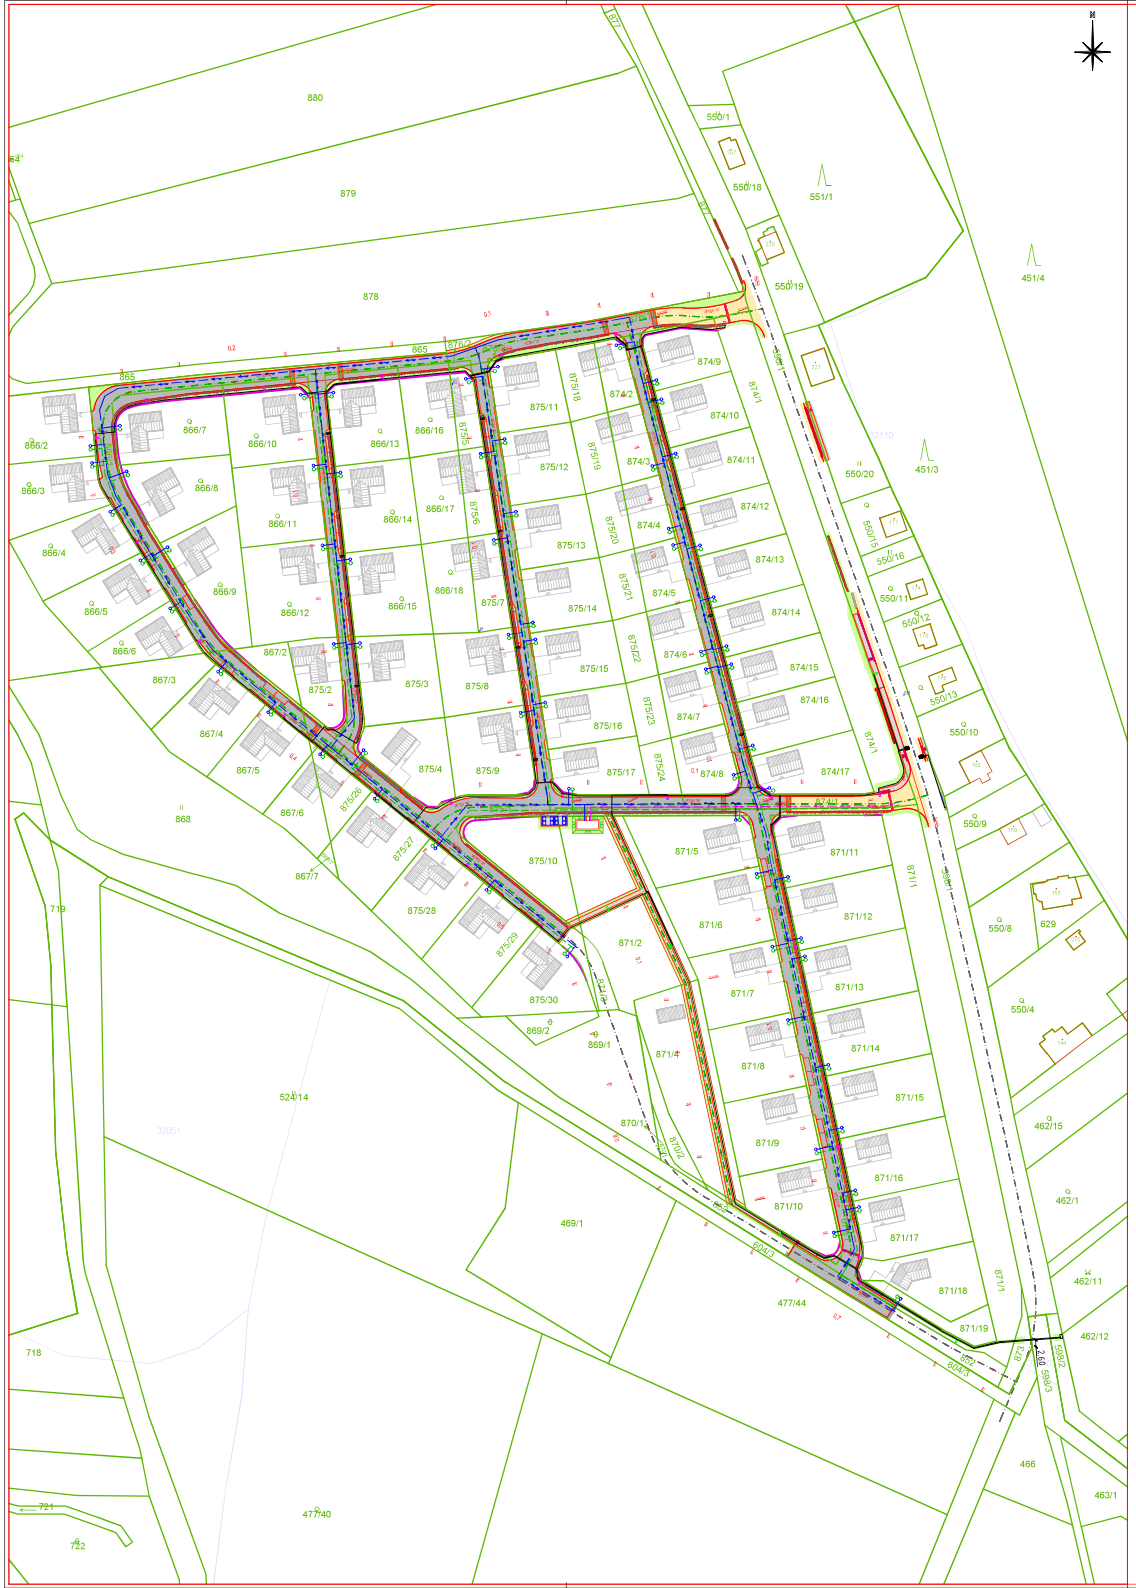

LEGENDA PLOCH, ZNAKŮ A ČAR

	KOMUNIKACE S ASFALTOBETONOVÝM KRYTEM
	KOMUNIKACE S KRYTEM Z BETONOVÉ ZÁMKOVÉ DLAŽBY
	NÁJEZDOVÁ RAMPA ZVÝŠENÉ KŘIŽOVATKOVÉ PLOCHY S KRYTEM Z BETONOVÉ ZÁMKOVÉ DLAŽBY
	VJEZDY S KRYTEM Z BETONOVÉ ZÁMKOVÉ DLAŽBY
	KOMUNIKACE PRO PĚŠÍ S KRYTEM Z BETONOVÉ ZÁMKOVÉ DLAŽBY
	PARKOVACÍ STÁNÍ ZE ZATRAVŇOVACÍ DLAŽBY
	PLOCHY ZELENÉ
	ÚPRAVA HRANIC POZEMKŮ
	VSAKOVACÍ JÍMKA VYSYPANÁ HRUBÝM DROBENÝM KAMENIVEM A OBALENÁ NETKANOU GEOTEXTILIÍ
	NAVRŽENÉ VEŘEJNÉ OSVĚTLENÍ
	NAVRŽENÝ VODOVOD
	NAVRŽENÁ KANALIZACE

SOUŘADNICOVÝ SYSTÉM: S-JTSK
VÝŠKOVÝ SYSTÉM: BpV
!!!PŘED ZAPOČETÍM STAVEBNÍCH PRACÍ SI MUSÍ ZHOTOVITEL NECHAT VYTÝČIT EXISTUJÍCÍ INŽENÝRSKÉ SÍTĚ!!! REVIZE: 02.2024

Objednatel:
STAVPUMA s.r.o.
Steckerova 188/3, 293 06 Kosmonosy
IČ: 143 58 760

Ředitel ateliéru	Zodpovědný projektant	Tech. kontrola	Navrhl/vypracoval
Ing. Jiřík J.	Ing. Jiřík J.	Ing. Adamů J.	Ing. Martin Přibyl

CR PROJECT CONSTRUCTION&ROADS
CR PROJECT s.r.o., PČO BOREŠOV 319, 293 01 Mladá Boleslav
tel.: +420 326 700 666 GSM GATE: +420 605 602 039
fax: +420 326 700 660 e-mail: info@crproject.cz
URL: http://www.crproject.cz

stavba:
CHARVATCE - KVĚTNÍK,
PARCELACE A ZASÍŤOVÁNÍ LOKALITY PZ16

část: C – SITUAČNÍ VÝKRESY
objekt: –
obsah: KATASTRÁLNÍ SITUAČNÍ VÝKRES

název dig.souboru: –
číslo přílohy: C-02

HIP:	Ing. Martin Přibyl
číslo zakázky:	2023-011
stupeň dokumentace:	DUSP
datum:	09.2023
měřítko: 1:1000	formát: 6 x A4
číslo výkresu: 02	výtisk číslo: