

HRANICE		PLOCHY ZMĚN		PLOCHY STABILIZOVANÉ	
	HRANICE ŘEŠENÉHO ÚZEMÍ		PLOCHY FUNKČNÍCH ZMĚN V ŘEŠENÉM ÚZEMÍ		PLOCHY FUNKČNÍCH ZMĚN V ŘEŠENÉM ÚZEMÍ
	ZASTAVĚNÉ ÚZEMÍ		ZASTAVITELNÉ PLOCHY		ZASTAVITELNÉ PLOCHY
	HRANICE KATASTRÁLNÍHO ÚZEMÍ CHUDÍŘ		PLOCHY ZMĚN V KRAJINĚ		PLOCHY ZMĚN V KRAJINĚ
	HRANICE OKRESU MLADÁ BOLESLAV				

STANOVENÉ K 1.4. 2015



312,55 ha  
cca 26,64 ha  
ICOB 571849

cca 3,70 ha  
Z1 - Z6 cca 3,46 ha  
K1 - K2 cca 0,24 ha

# CHUDÍŘ

k.ú.č. 654795 1:5 000

<p><b>PROJEKTANT</b> ing.arch. Jan Kosík   <i>Jan Kosík</i> Jana Palasova 1121 Mladá Boleslav IČO: 102 30 068 tel. 326 328 459, 773 663 584   mail: kosik@telecom.cz</p>	<p><b>PROJEKTANT</b> ing.arch. Jan Kosík   <i>Jan Kosík</i> Jana Palasova 1121 Mladá Boleslav IČO: 102 30 068 tel. 326 328 459, 773 663 584   mail: kosik@telecom.cz</p>	<p><b>PROJEKČNÍ KANCELÁŘ</b> <b>PROZIS</b> SAFAŘSKOVA 277, 293 01 MLADÁ BOLESLAV tel. 326 735 390, 326 735 391, 326 735 392</p>
<p><b>KRAJ:</b> Středočeský</p>	<p><b>PORIZOVATEL:</b> Magistrát města Mladá Boleslav</p>	<p><b>DATUM:</b> BŘEZEN 2015</p>
<p><b>OBJEDNÁVATEL:</b> OBEC CHUDÍŘ</p>	<p><b>STUPEŇ:</b> NÁVRH</p>	<p><b>MĚŘÍTKO:</b> 1:5000</p>
<p><b>NÁZEV AKCE:</b> ÚZEMNÍ PLÁN CHUDÍŘ NÁVRH KE SPOLÉČNÉMU JEDNÁNÍ</p>	<p><b>ČÍSLO:</b> AKCE 03/2014</p>	<p><b>FORMÁT:</b> A4</p>
<p><b>OBSAH VÝKRESU:</b> VÝKRES ZÁKLADNÍHO ČLENĚNÍ</p>	<p><b>ČÍSLO VÝKRESU:</b> N-1</p>	<p><b>PÁŘÍ:</b> N°</p>

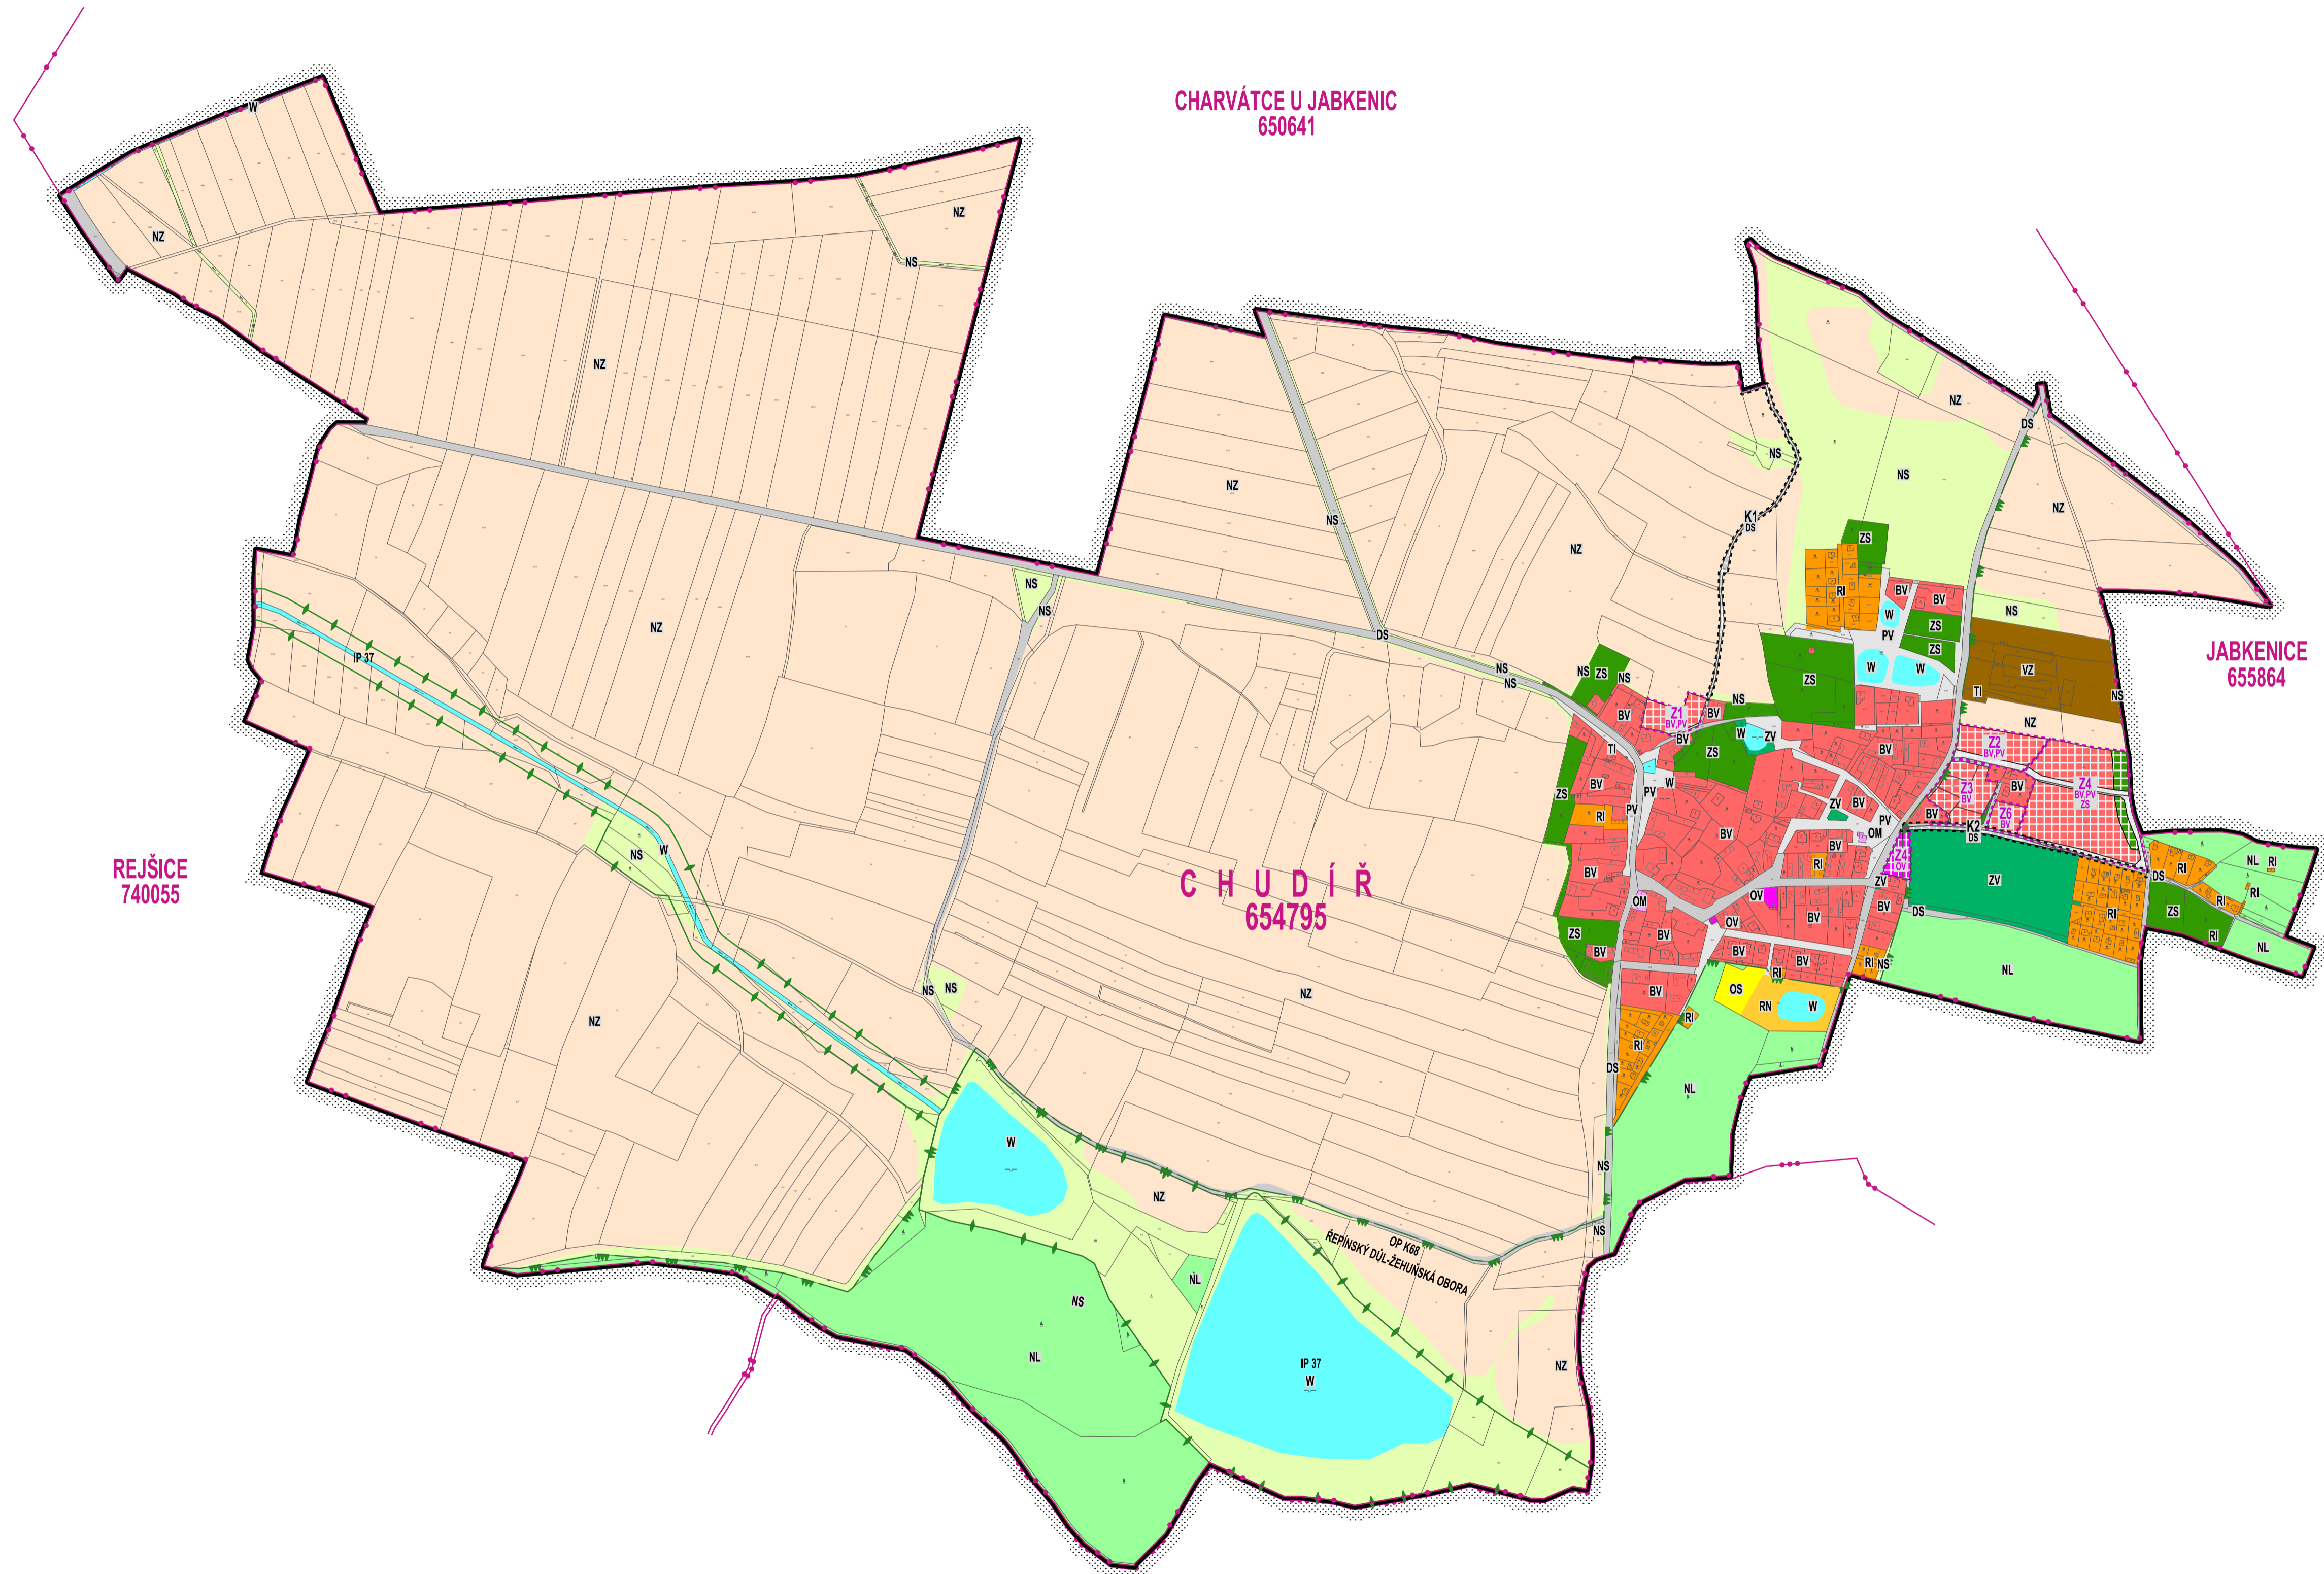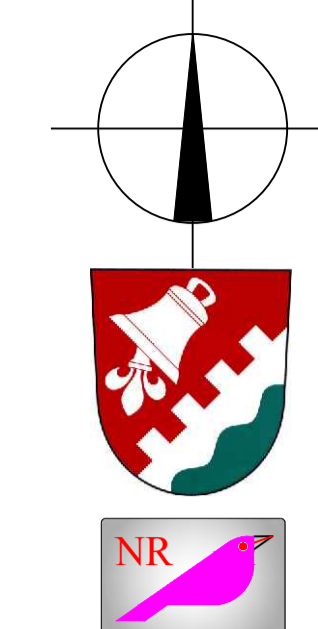

CHARVÁTCE U JABKENIC  
650641

JABKENICE  
655864

CHUDÍŘ  
654795

REJŠICE  
740055

LOUČEŇ  
686930

PLOCHY ZMĚN	PLOCHY STABILIZOVANÉ	LEGENDA	POVRCHOVÁ ÚROVEŇ
[Symbol]	[Symbol]	BV BYDLENÍ V RODINNÝCH DOMECH - VENKOVSKÉ	-2,80 / -11,88 ha
[Symbol]	[Symbol]	RI REKREACE PLOCHY STAVEB PRO RODINNOU REKREACI	0,00 / -3,49 ha
[Symbol]	[Symbol]	RN REKREACE NA PLOCHÁCH PŘÍRODNÍHO CHARAKTERU	0,00 / -0,50 ha
[Symbol]	[Symbol]	OV OBČANSKÉ VYBAVENÍ VEŘEJNÁ INFRASTRUKTURA	-0,15 / -0,06 ha
[Symbol]	[Symbol]	OM OBČANSKÉ VYBAVENÍ KOMERČNÍ ZAŘÍZENÍ MALÁ AŽ STŘEDNÍ	0,00 / -0,05 ha
[Symbol]	[Symbol]	OS OBČANSKÉ VYBAVENÍ TĚLOVÝCHOVNÁ A SPORTOVNÍ ZAŘÍZENÍ	0,00 / -0,26 ha
[Symbol]	[Symbol]	DS DOPRAVNÍ INFRASTRUKTURA SILNIČNÍ	-0,24 / -6,33 ha
[Symbol]	[Symbol]	TI TECHNICKÁ INFRASTRUKTURA INŽENÝRSKÉ SÍTĚ	0,00 / -0,00 ha
[Symbol]	[Symbol]	PV VÝROBA A SKLADOVÁNÍ ZEMĚDĚLSKÁ VÝROBA	0,00 / -2,04 ha
[Symbol]	[Symbol]	PV VEŘEJNÁ PROSTRANSTVÍ	-0,33 / -2,39 ha
[Symbol]	[Symbol]	ZV VEŘEJNÁ PROSTRANSTVÍ VEŘEJNÁ ZELEN	0,00 / -2,45 ha
[Symbol]	[Symbol]	ZS ZELENĚ SOUKROMÁ A VYHRAZENÁ	-0,18 / -4,45 ha
[Symbol]	[Symbol]	W PLOCHY VODNÍ A VODOHOSPODÁRSKÉ	0,00 / -0,99 ha
[Symbol]	[Symbol]	NZ PLOCHY ZEMĚDĚLSKÉ	0,00 / -223,24 ha
[Symbol]	[Symbol]	NL PLOCHY LESNÍ	0,00 / -20,75 ha
[Symbol]	[Symbol]	NS PLOCHY SMÍŠENÉ NEZASTAVĚNÉHO ÚZEMÍ	0,00 / -20,74 ha

HRANICE	HRANICE	POVRCHOVÁ ÚROVEŇ
[Symbol]	HRANICE ŘEŠENÉHO ÚZEMÍ	312,55 ha
[Symbol]	ZASTAVĚNÉ ÚZEMÍ	cca 26,64 ha
[Symbol]	HRANICE KATASTRÁLNÍHO ÚZEMÍ CHUDÍŘ	STANOVENÉ K 1.4. 2015
[Symbol]	HRANICE OKRESU MLADÁ BOLESLAV	ICOB 571849

PLOCHY ZMĚN	PLOCHY STABILIZOVANÉ	POVRCHOVÁ ÚROVEŇ
[Symbol]	ZASTAVITELNÉ PLOCHY	Z1 - Z6 cca 3,46 ha
[Symbol]	PLOCHY ZMĚN V KRAJINĚ	K1 - K2 cca 0,24 ha




  

PŘÍRODNÍ HODNOTY	POVRCHOVÁ ÚROVEŇ	
[Symbol]	OCHRANNÁ ZÓNA NADREGIONÁLNÍHO BIODIVERZITNÍHO KORIDORU	K 68
[Symbol]	INTERAKČNÍ PRVEK	IP 37

# CHUDÍŘ

k.ú.č. 654795 1:5 000

PROJEKTANT ing.arch. Jan Kosík Jana Palachova 1121 Mladá Boleslav IČO: 102 30 068 tel. 326 328 459, 773 663 584 mail: kosik@telecom.cz	PROJEKTANT ing.arch. Jan Kosík Jana Palachova 1121 Mladá Boleslav IČO: 102 30 068 tel. 326 328 459, 773 663 584 mail: kosik@telecom.cz	PROJEKČNÍ KANCELÁŘ SAFÁŘKOVÁ 277, 293 01 MLADÁ BOLESLAV tel. 326 735 990, 326 735 391, 326 735 392
KRAJ: Středočeský	PORÝZOVATEL: Magistrát města Mladá Boleslav	DATUM: BŘEZEN 2015
OBJEDNATEL: Obec Chudíř	NÁVRH: 1:5000	STUPEŇ: 1:5000
NÁZEV AKCE: ÚZEMNÍ PLÁN CHUDÍŘ NÁVRH KE SPOLEČNÉMU JEDNÁNÍ	ČÍSLO: AKCE 03/2014	FORMÁT: A4
OBSAH VÝKRESU: HLAVNÍ VÝKRES	ČÍSLO VÝKRESU: N-2	PARÉ: N°

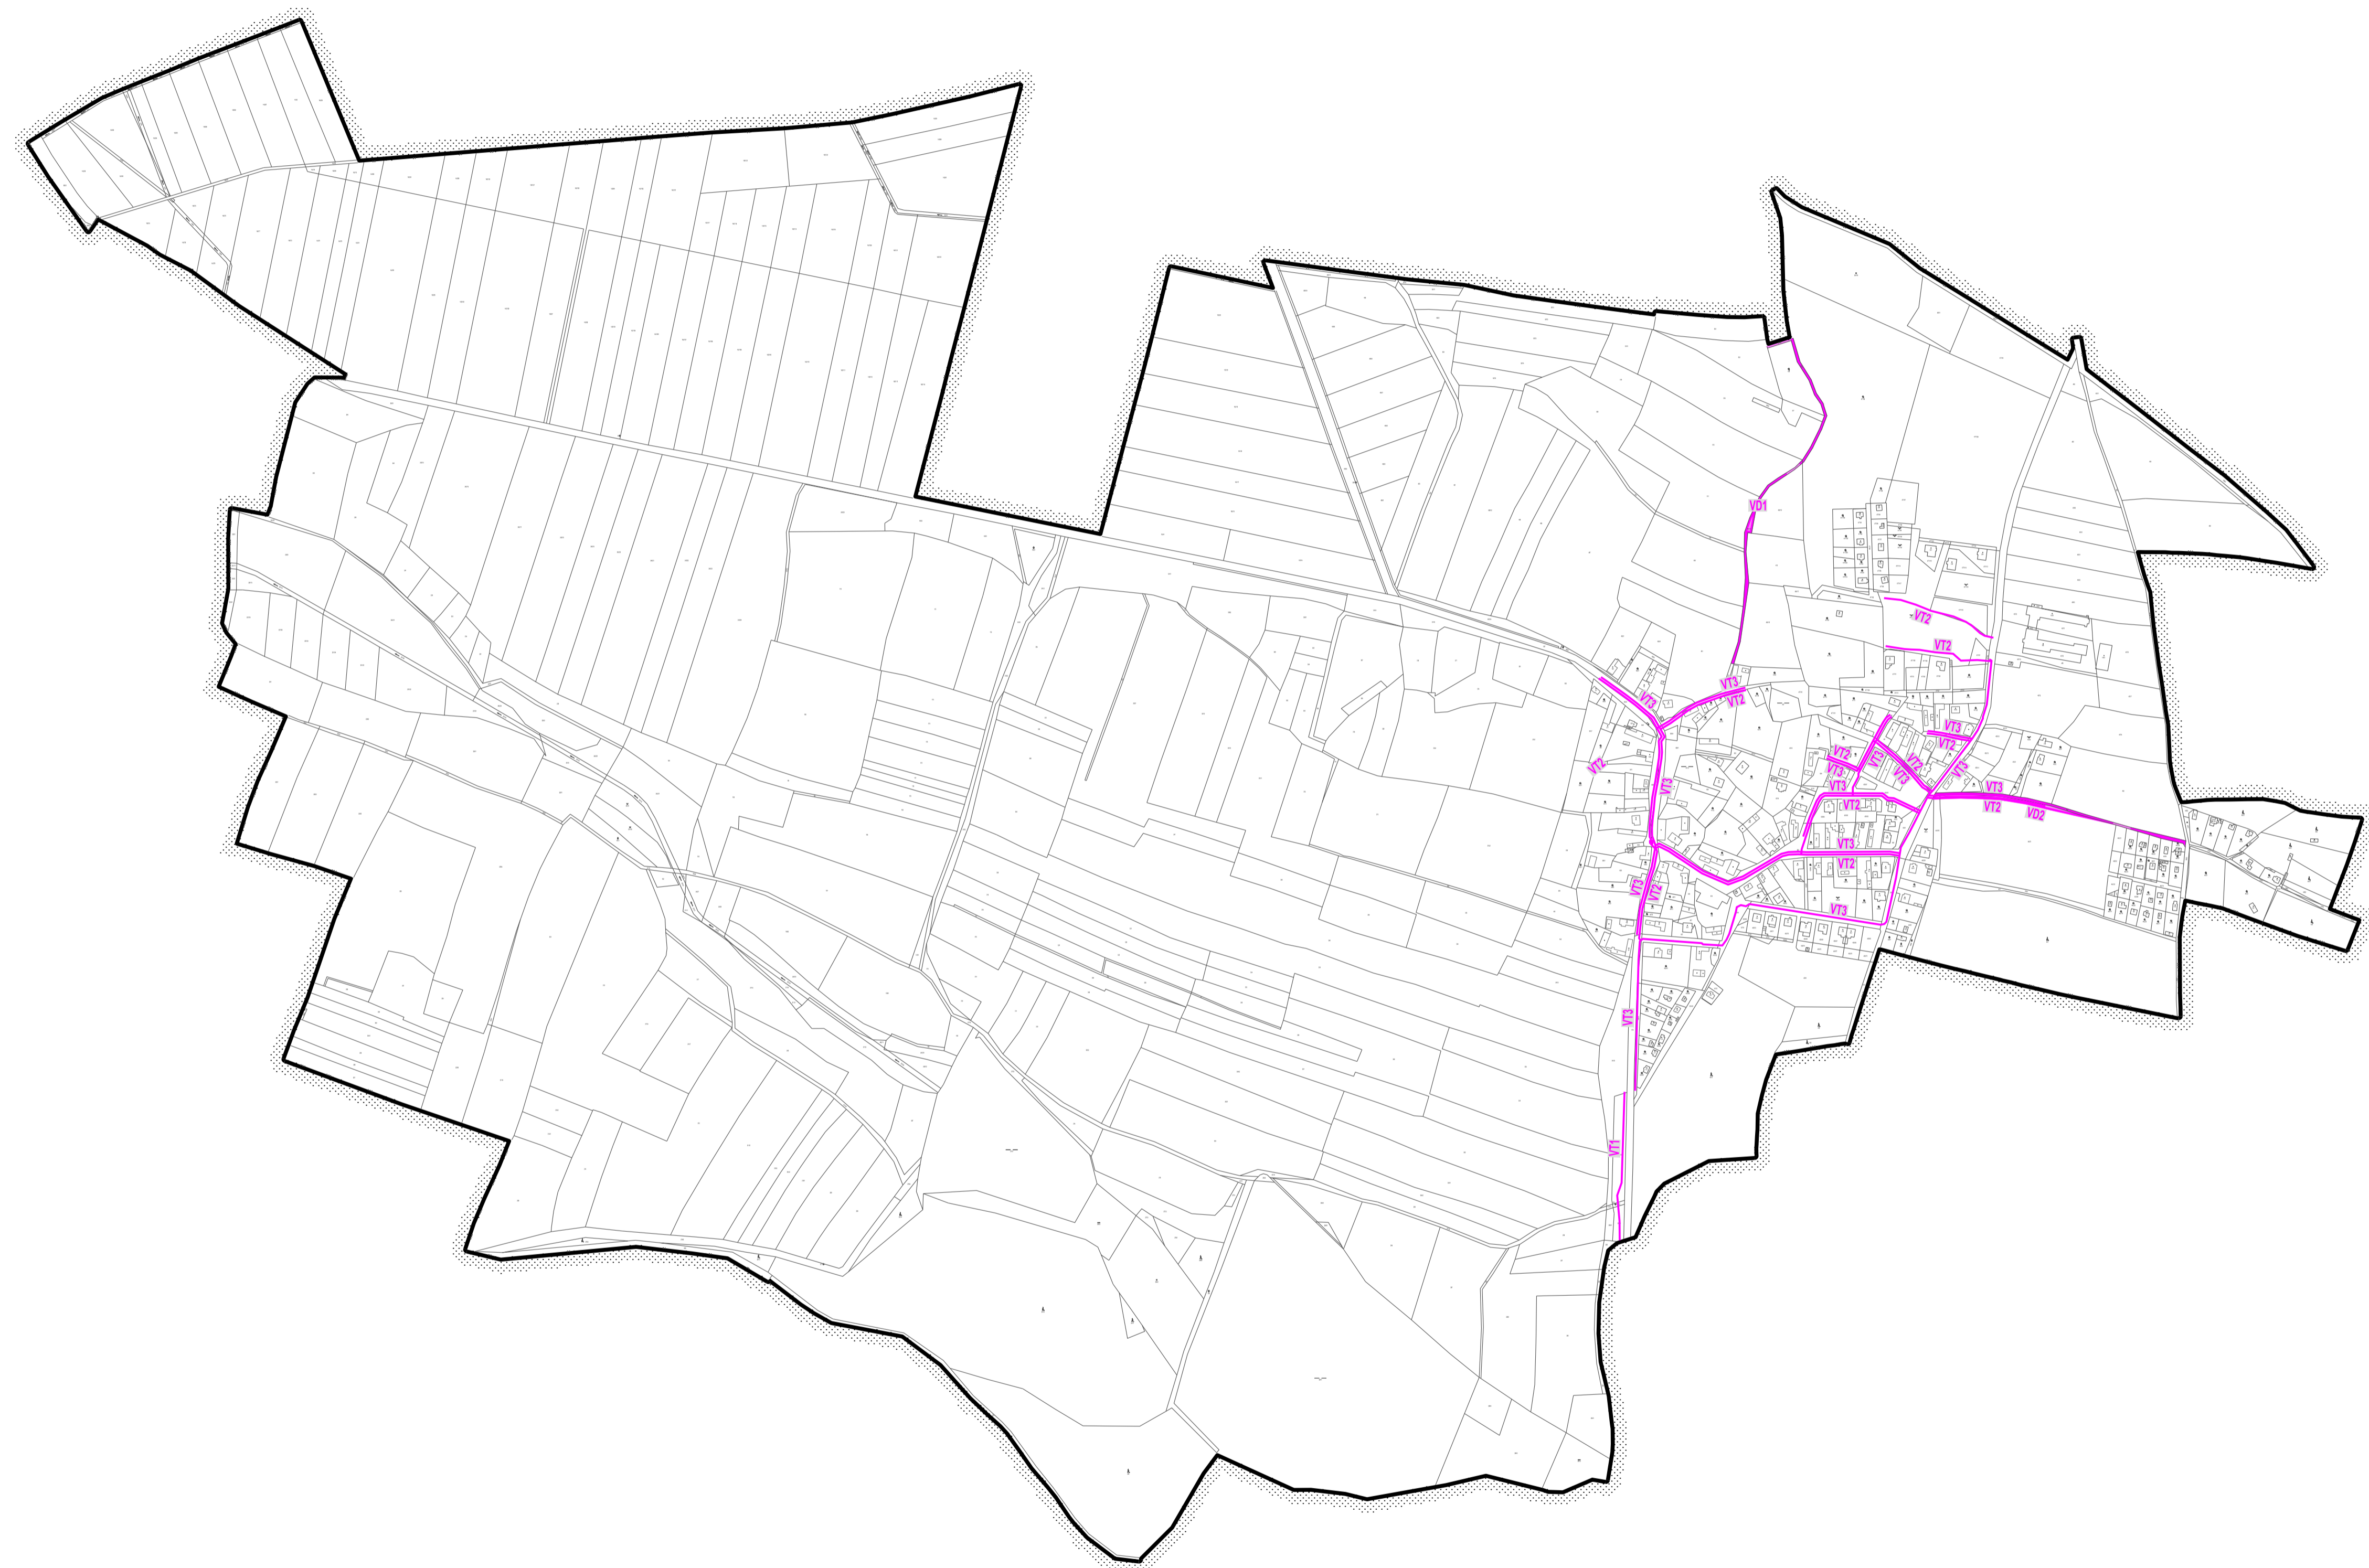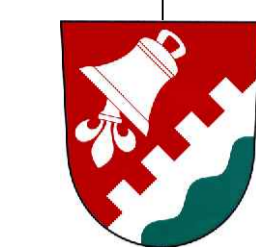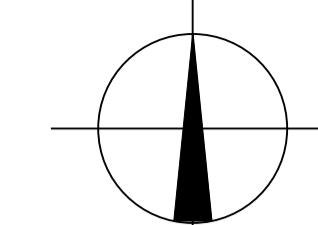




<b>HRANICE</b>			
	HRANICE ŘEŠENÉHO ÚZEMÍ	312,55 ha	
	HRANICE KATASTRÁLNÍHO ÚZEMÍ CHUDÍŘ		ICOB 571849
	HRANICE OKRESU MLADÁ BOLESLAV		
<b>PLOCHY A LIE</b>			
	PLOCHY, KORIDORY S MOŽNOSTÍ VYVLASTNĚNÍ	VD1-VD2	cca 0,35 ha
	LIE S MOŽNOSTÍ VYVLASTNĚNÍ	VT1-VT3	

# CHUDÍŘ

k.ú.č. 654795 1:5 000

PROJEKTANT: ing.arch. Jan Kosík   <i>Jan Kosík</i> Jana Palacha 1121 Mladá Boleslav IČO: 102 30 068 tel. 326 328 459, 773 663 584 mail: kosik@telecom.cz		PROJEKTANT: ing.arch. Jan Kosík   <i>Jan Kosík</i> Jana Palacha 1121 Mladá Boleslav IČO: 102 30 068 tel. 326 328 459, 773 663 584 mail: kosik@telecom.cz		<b>PROJEKČNÍ KANCELÁŘ</b> SAFÁŘKOVÁ 277, 293 01 MLADÁ BOLESLAV tel.: 326 735 390, 326 735 391, 326 735 392
KRAJ: Středočeský	PORIZOVATEL: Magistrát města Mladá Boleslav	DATUM: BŘEZEN 2015	NÁVRH: 1:5000	
OBJEDNATEL: Město Chudíř	OBEC CHUDÍŘ	STUPEŇ: 1:5000	FORMÁT: A3	
<b>ÚZEMNÍ PLÁN CHUDÍŘ</b>		ČÍSLO VÝKRESU: N-3	PÁŘÍ: N°	
<b>NÁVRH KE SPOLÉČNÉMU JEDNÁNÍ</b>		<b>VÝKRES VEŘEJNĚ PROSPĚŠNÝCH STAVEB, OPATŘENÍ A ASANACÍ</b>		

N-4

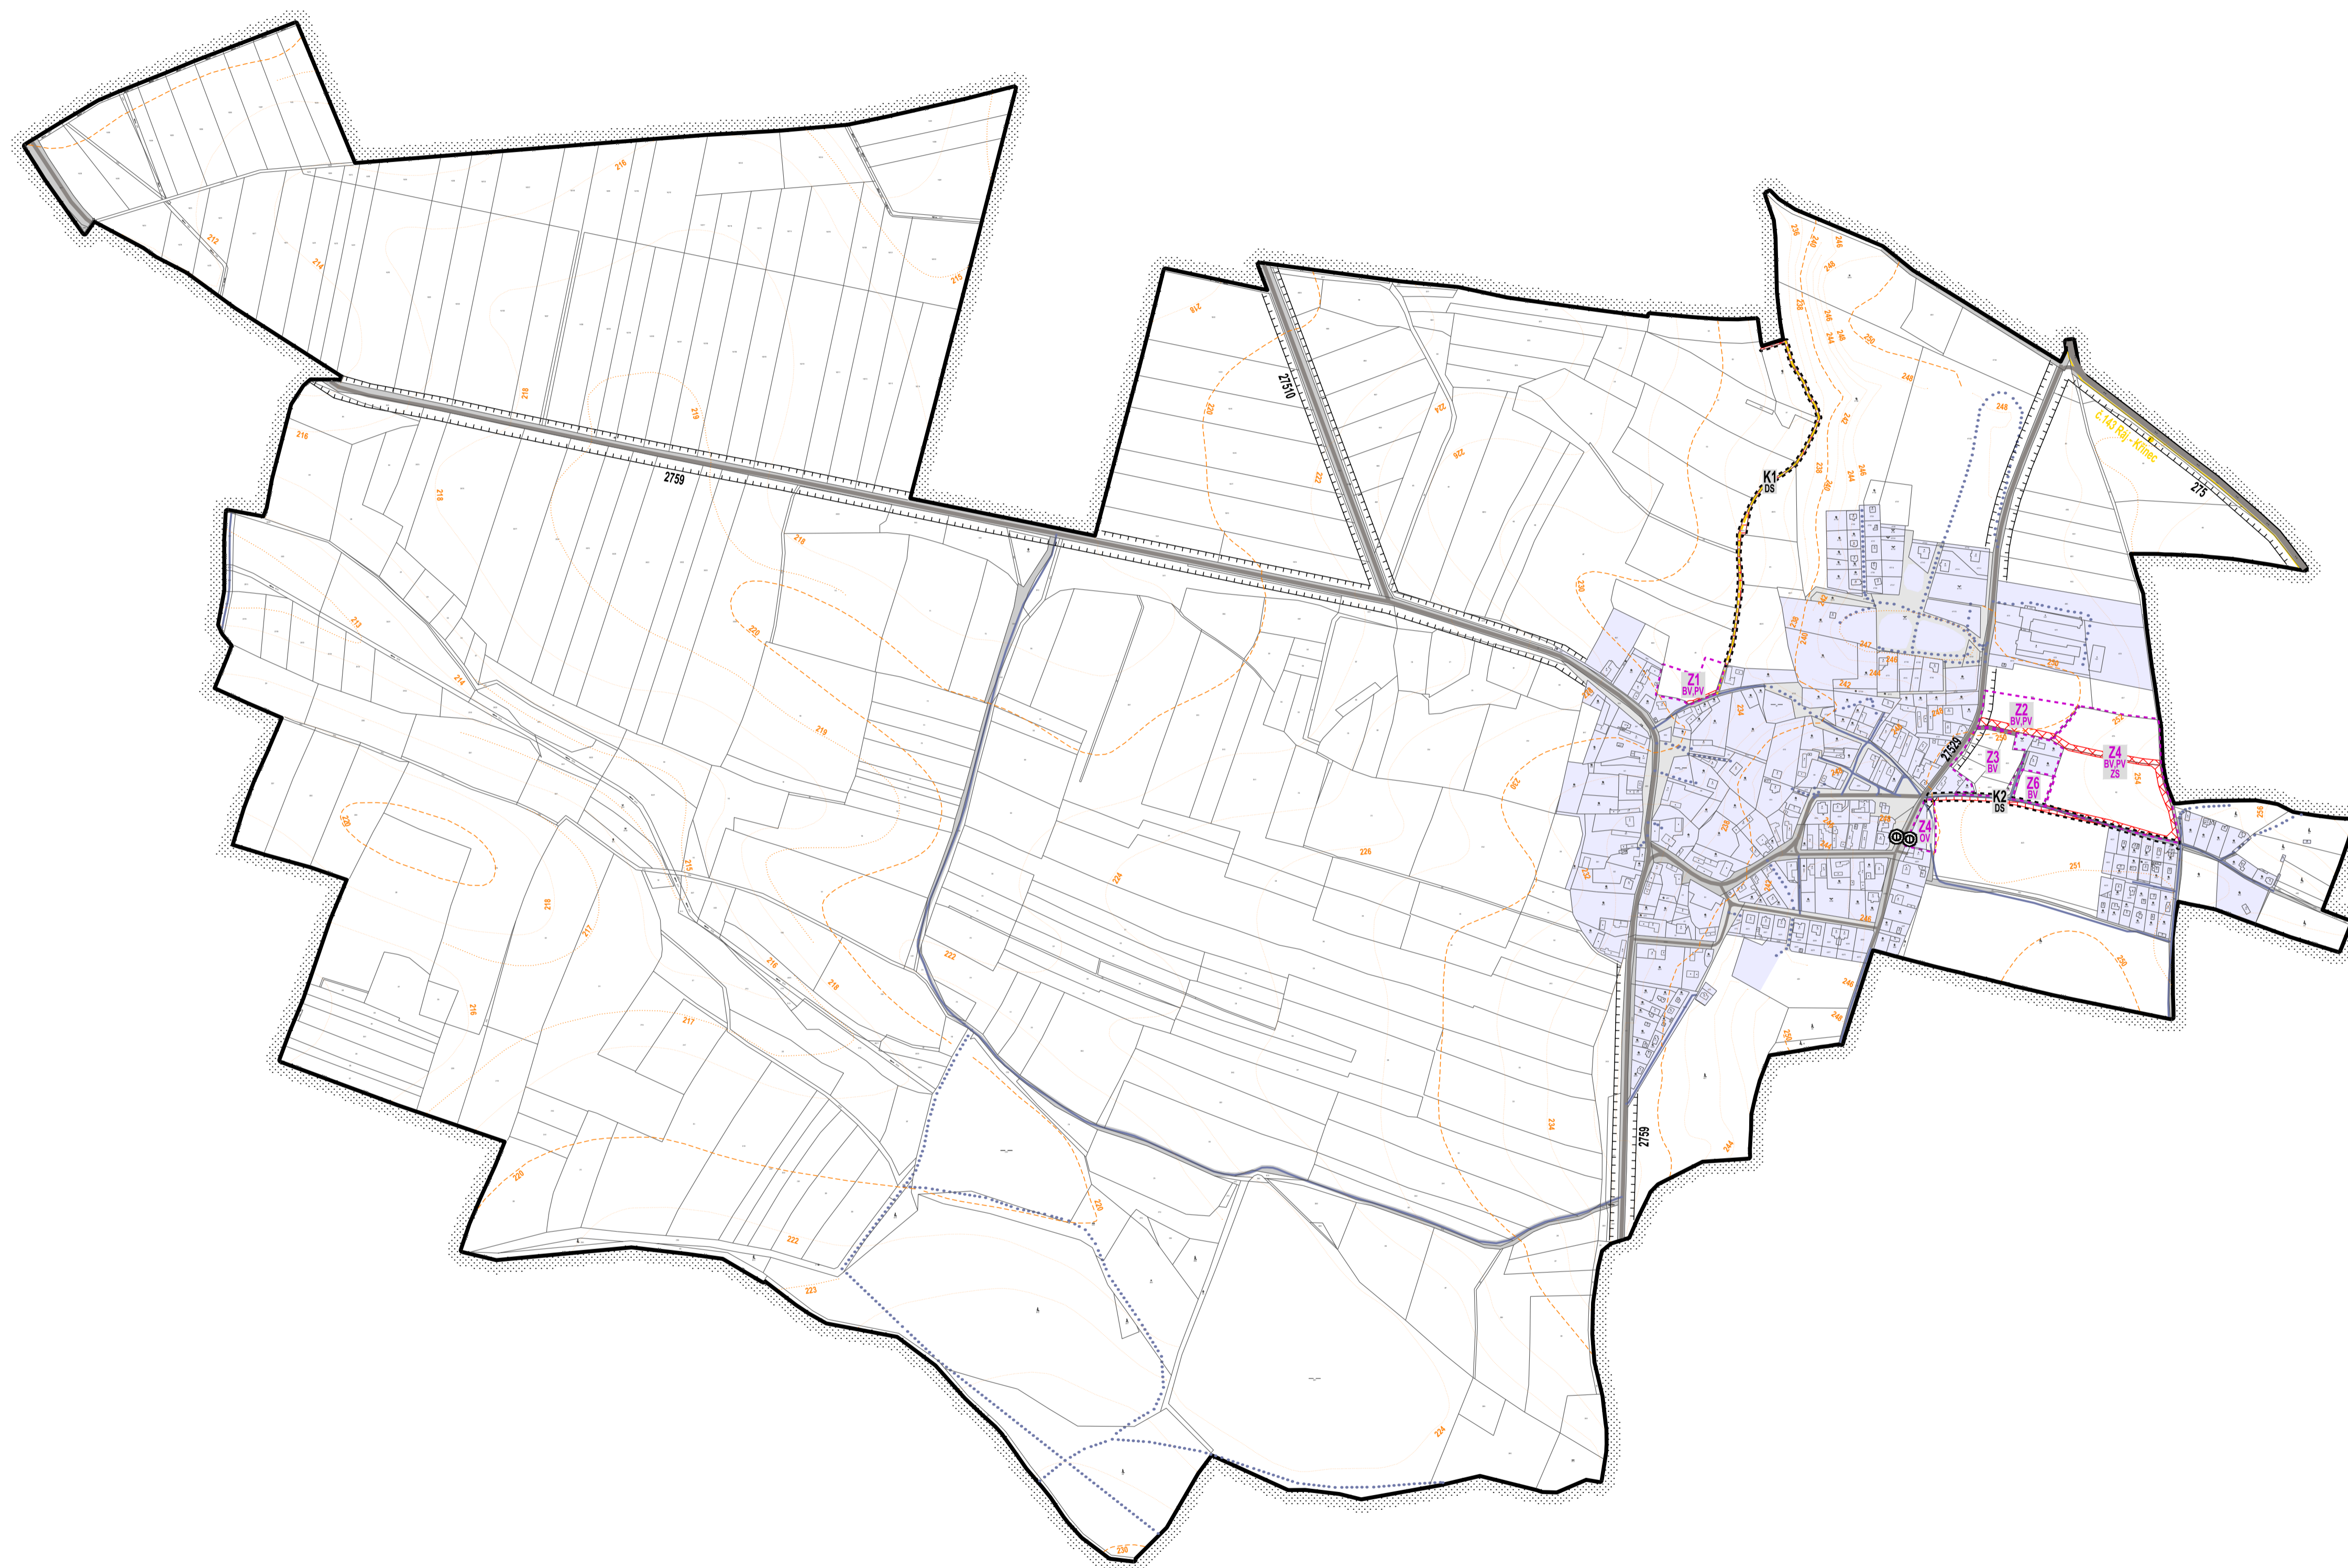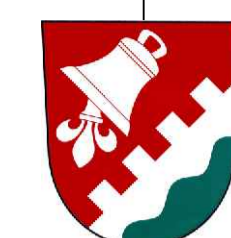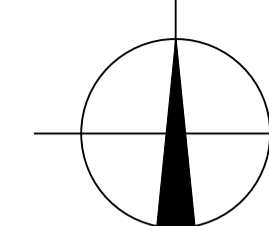


HRANICE		HRANICE ŘEŠENÉHO ÚZEMÍ	312,55 ha
[Symbol]	ZASTAVĚNÉ ÚZEMÍ		
[Symbol]	HRANICE KATASTRÁLNÍHO ÚZEMÍ CHUDÍŘ		
[Symbol]	HRANICE OKRESU MLADÁ BOLESLAV		
STANOVENÉ K 1.4. 2015			cca 26,64 ha ICOB 571849
PLOCHY ZMĚN		PLOCHY STABILIZOVANÉ	
[Symbol]	DS DOPRAVNÍ INFRASTRUKTURA SILNICNÍ		-0,24 / -6,33 ha
[Symbol]	ZASTAVITELNÉ PLOCHY		Z1 - Z6 cca 3,46 ha
[Symbol]	PLOCHY ZMĚN V KRAJINĚ		K1 - K2 cca 0,24 ha
DOPRAVA			
[Symbol]	SILNICE II TRÍDY		II/275
[Symbol]	SILNICE III TRÍDY		III/2759, III/27510, III/27529
[Symbol]	OCHRANNÉ PÁSMO KOMUNIKACE II. A III. TRÍDY		15 m
[Symbol]	MÍSTNÍ KOMUNIKACE		
[Symbol]	VEŘEJNĚ PŘÍSTUPNÉ ÚČELOVÉ KOMUNIKACE		
[Symbol]	OSTATNÍ KOMUNIKACE BEZ VLASTNÍHO POZEMKU		
[Symbol]	CYKLOSTEZKA		143
[Symbol]	OBNOVA HISTORICKÉ KOMUNIKACE		
[Symbol]	ZASTÁVKA AUTOBUSOVÉ DOPRAVY		

# CHUDÍŘ

k.ú.č. 654795 1:5 000

PROJEKTANT: ing.arch. Jan Kosík   <i>Jan Kosík</i> Jana Palachova 1121 Mladá Boleslav IČO: 102 30 068 tel: 326 328 459, 773 663 584   mail: kosik@telecom.cz	PROJEKTANT: ing.arch. Jan Kosík   <i>Jan Kosík</i> Jana Palachova 1121 Mladá Boleslav IČO: 102 30 068 tel: 326 328 459, 773 663 584   mail: kosik@telecom.cz	PROJEKČNÍ KANCELÁŘ: <b>PROZIS</b> SAFAŘKOVÁ 277, 293 01 MLADÁ BOLESLAV tel.: 326 735 390, 326 735 391, 326 735 392
KRAJ: Středočeský	PORIZOVATEL: Magistrát města Mladá Boleslav	DATUM: BŘEZEN 2015
OBJEDNATEL: Město Chudíř	OBEC: CHUDÍŘ	NÁVRH: NÁVRH
NÁZEV AKCE: ÚZEMNÍ PLÁN CHUDÍŘ NÁVRH KE Společnému jednání		STUPEŇ: 1:5000
OBSAH VÝKRESU: VÝKRES KONCEPCE DOPRAVNÍ INFRASTRUKTURY		MĚŘÍTKO: AKCE 03/2014
		FORMÁT: A4
		ČÍSLO VÝKRESU: PÁŘE:
	N-4	N°

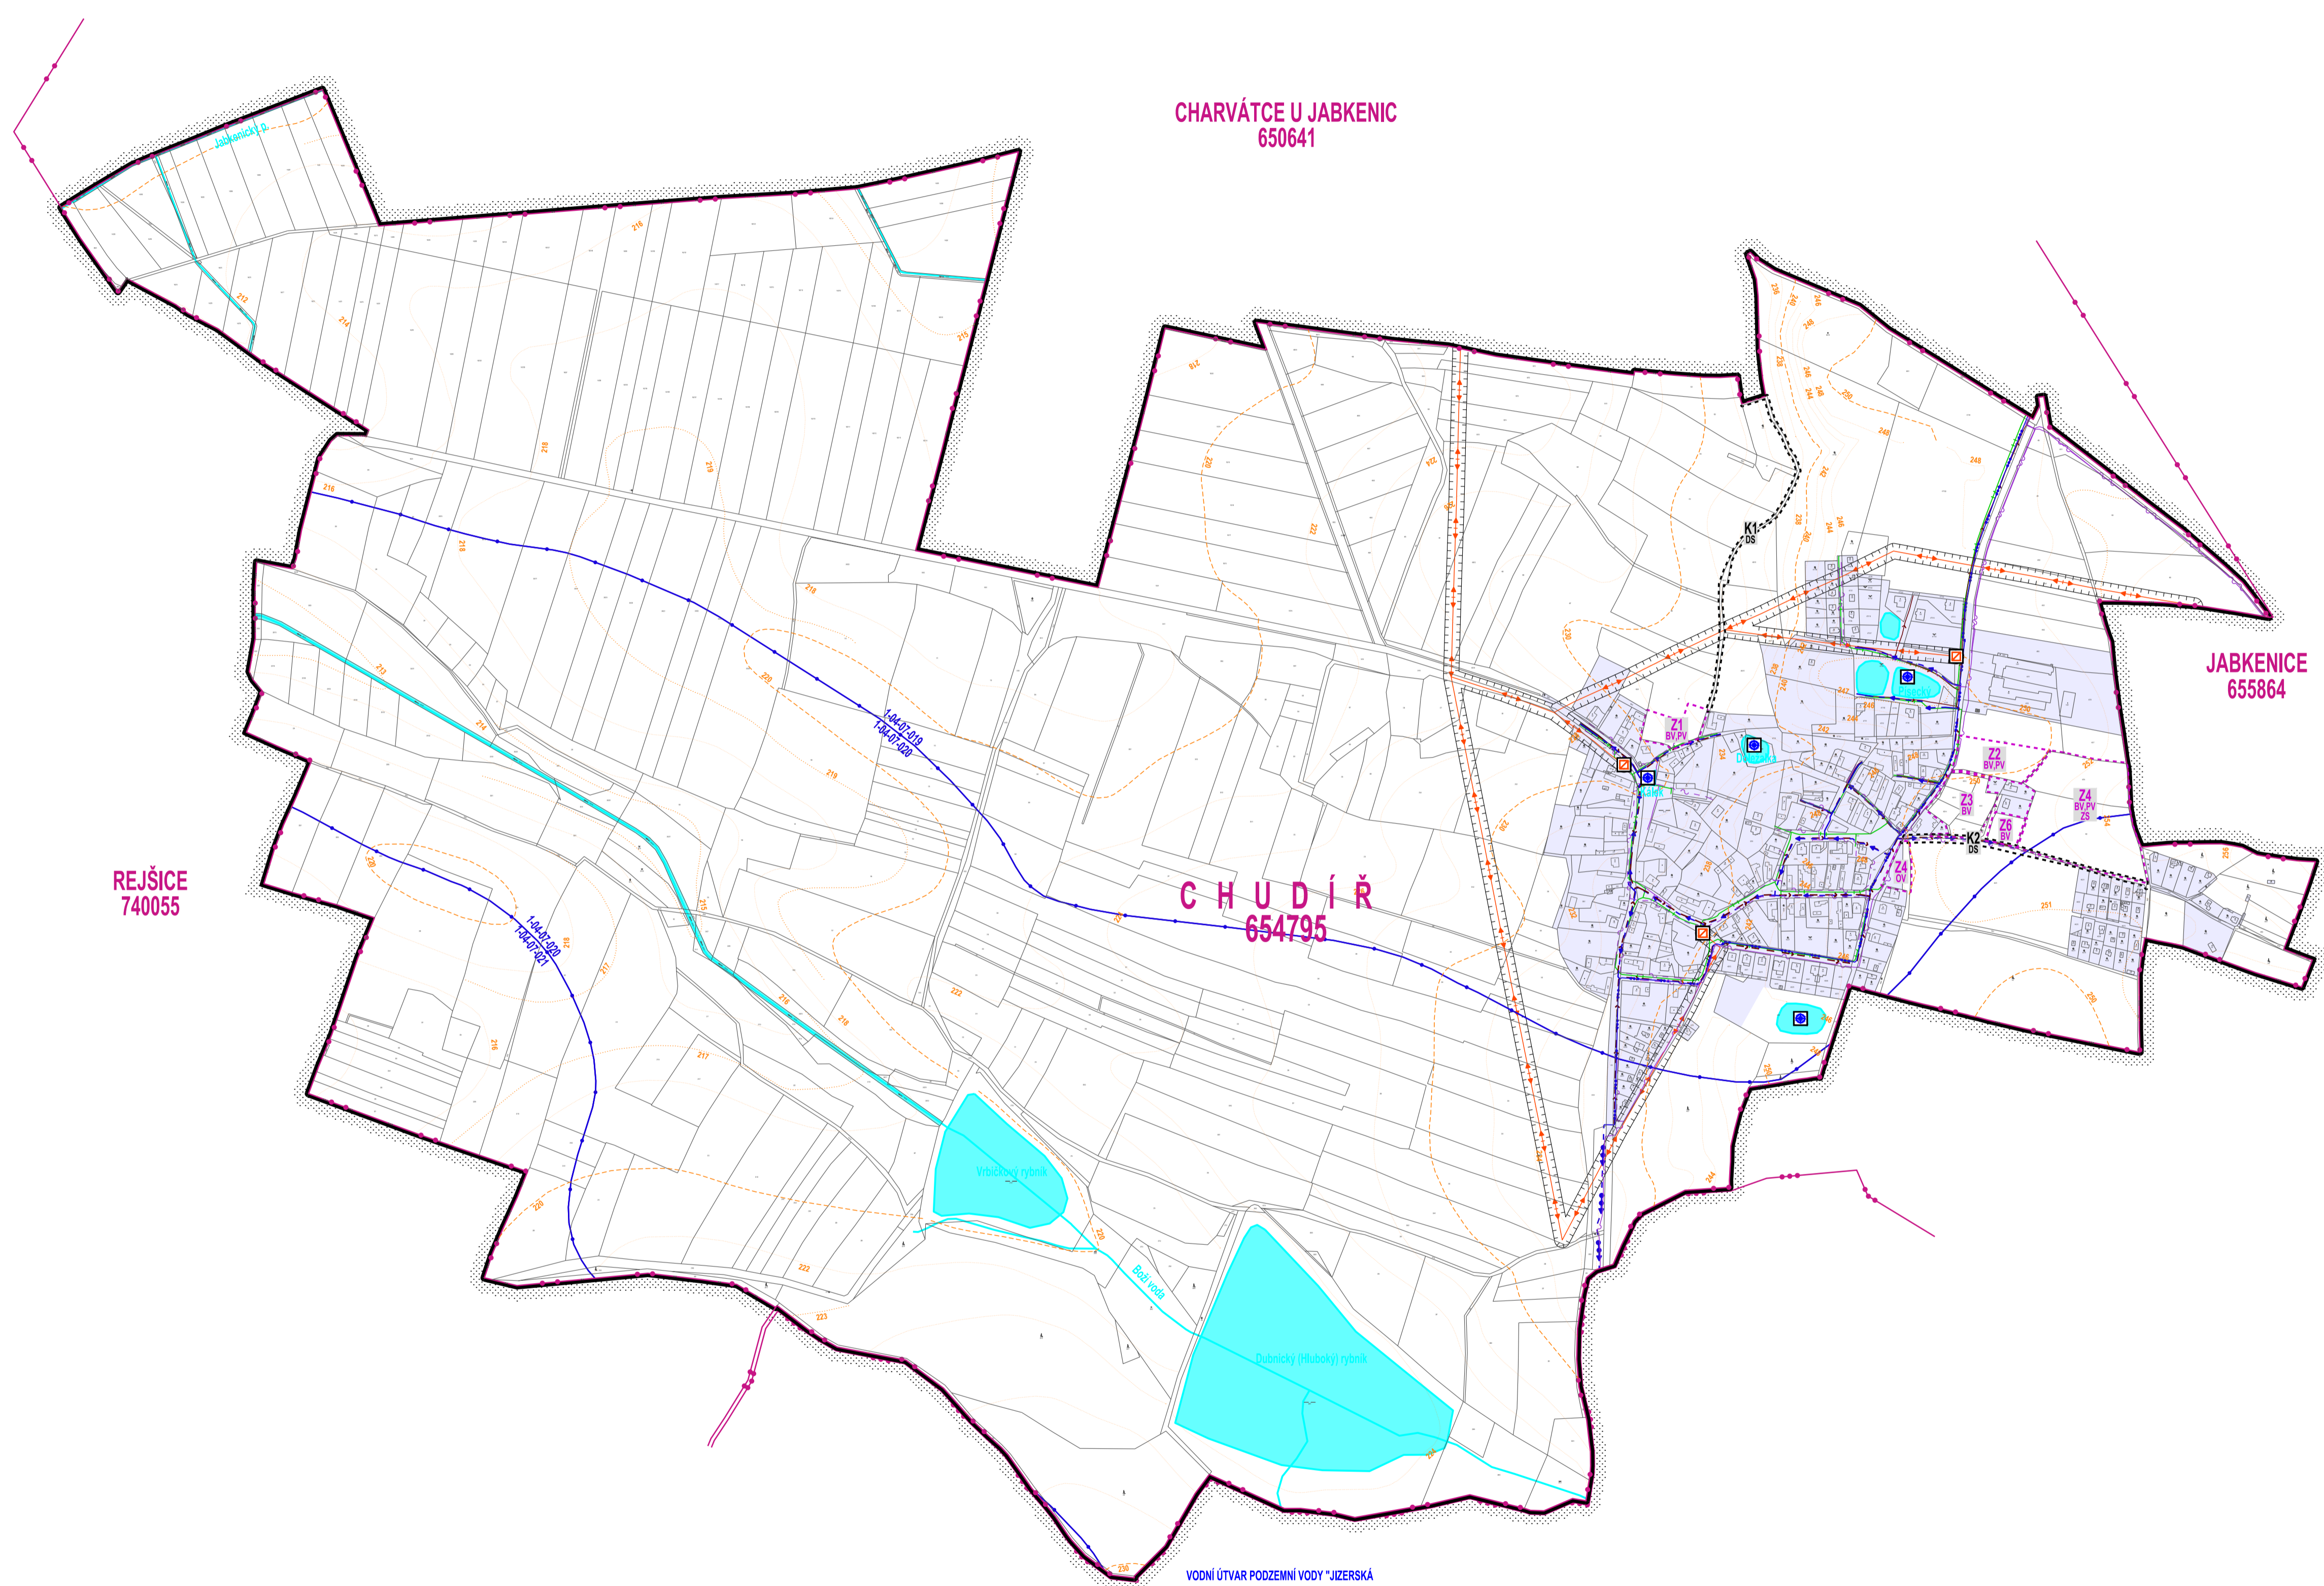

CHARVÁTCE U JABKENIC  
650641

JABKENICE  
655864

CHUDÍŘ  
654795

REJŠICE  
740055

LOUČEŇ  
686930


Vodní útvar podzemní vody "Jizerská křída levobřežní" na celém řešeném území

<b>HRANICE</b>	HRANICE ŘEŠENÉHO ÚZEMÍ	312,55 ha
	ZASTAVĚNÉ ÚZEMÍ	STANOVENÉ K 1.4. 2015 cca 26,64 ha
	HRANICE KATASTRÁLNÍHO ÚZEMÍ CHUDÍŘ	ICOB 571849
	HRANICE OKRESU MLADÁ BOLESLAV	
<b>PLOCHY ZMĚN</b>	<b>PLOCHY STABILIZOVANÉ</b>	
	TI TECHNICKÁ INFRASTRUKTURA INŽENÝRSKÉ SÍTĚ	- 0,30 / - 0,70 ha
	W PLOCHY VODNÍ A VODOHOSPODÁRSKÉ	- 0,82 / - 7,67 ha
	ZASTAVITELNÉ PLOCHY	Z1 - Z6 cca 3,46 ha
	PLOCHY ZMĚN V KRAJINĚ	K1 - K2 cca 0,24 ha
<b>VODNÍ HOSPODÁŘSTVÍ</b>	ZRANITELNÁ OBLAST	CELÝ KATASTR
	VODNÍ ÚTVARY PODZEMNÍCH VOD JIZERSKÁ KŘÍDA LEVOBŘEŽNÍ	CELÝ KATASTR
	VODOVODNÍ SÍŤ VČETNĚ OCHRANNOHO PÁSMA	PROPOJOVACÍ VODOVODNÍ ŘÁD
	VODOVODNÍ SÍŤ VČETNĚ OCHRANNOHO PÁSMA	MÍSTNÍ VODOVODNÍ ŘÁD
	VODNÍ ÚTVARY POVRCHOVÝCH VOD	BEZJEMENNÉ VODNÍ TOKY, JIZERA, ZÁBRDKA
	ZDROJ POŽÁRNÍ VODY	
	POVODÍ ROZVODNÍ	1-05-02-070 ROKYTKA, 1-05-02-056 ZÁBRDKA, 1-05-02-049, 1-05-02-051 JIZERA
	STOKOVÁ SÍŤ TLAK OVÁ	
<b>TECHNICKÁ INFRASTRUKTURA</b>	NADZEMNÍ VEDENÍ ELEKTRIZAČNÍ SOUSTAVY	VN 1-35 KV
	OCHRANNÁ PÁSMA VVN A VN nad 400 KV 30 m, 220-400 KV 20 m, 110-220 KV 12 m, 1-35 KV 7 (10)	
	TRAFOSTANICE	10
	OCHRANNÉ PÁSMA TRAFOSTANICE	2 m (30 m)
	KOMUNIKAČNÍ VEDENÍ VČ. OCHRANNOHO PÁSMA	DÁLKOVÝ OPTICKÝ KABEL OP 1 m
	KOMUNIKAČNÍ VEDENÍ VČ. OCHRANNOHO PÁSMA	SĎELOVACÍ KABELY OP 1 m
	VEDENÍ PLYNOVODU VČ. OCHRANNOHO PÁSMA	STL OP 1 m

# CHUDÍŘ

k.ú.č. 654795 1:5 000

PROJEKTANT ing.arch. Jan Kosík Jana Palachova 1121 Mladá Boleslav IČO: 102 30 068 tel. 326 328 459, 773 663 584 mail: kosik@telecom.cz	PROJEKTANT ing.arch. Jan Kosík Jana Palachova 1121 Mladá Boleslav IČO: 102 30 068 tel. 326 328 459, 773 663 584 mail: kosik@telecom.cz	PROJEKČNÍ KANCELÁŘ PROJEKČNÍ KANCELÁŘ SAFAŘKOVÁ 277, 293 01 MLADÁ BOLESLAV tel.: 326 735 590, 326 735 391, 326 735 392
KRAJ: Středočeský	PORIZOVATEL: Magistrát města Mladá Boleslav	DATUM: BŘEZEN 2015
OBJEDNÁVATEL: Město Chudíř	NÁVRH: 1-5000	STUPEŇ: 1-5000
NÁZEV AKCE: ÚZEMNÍ PLÁN CHUDÍŘ NÁVRH KE SPOLEČNÉMU JEDNÁNÍ	ČÍSLO: AKCE 03/2014	FORMÁT: A4
OBSAH VÝKRESU: VÝKRES KONCEPCE TECHNICKÉ INFRASTRUKTURY	ČÍSLO VÝKRESU: N-5	PÁRE: N°

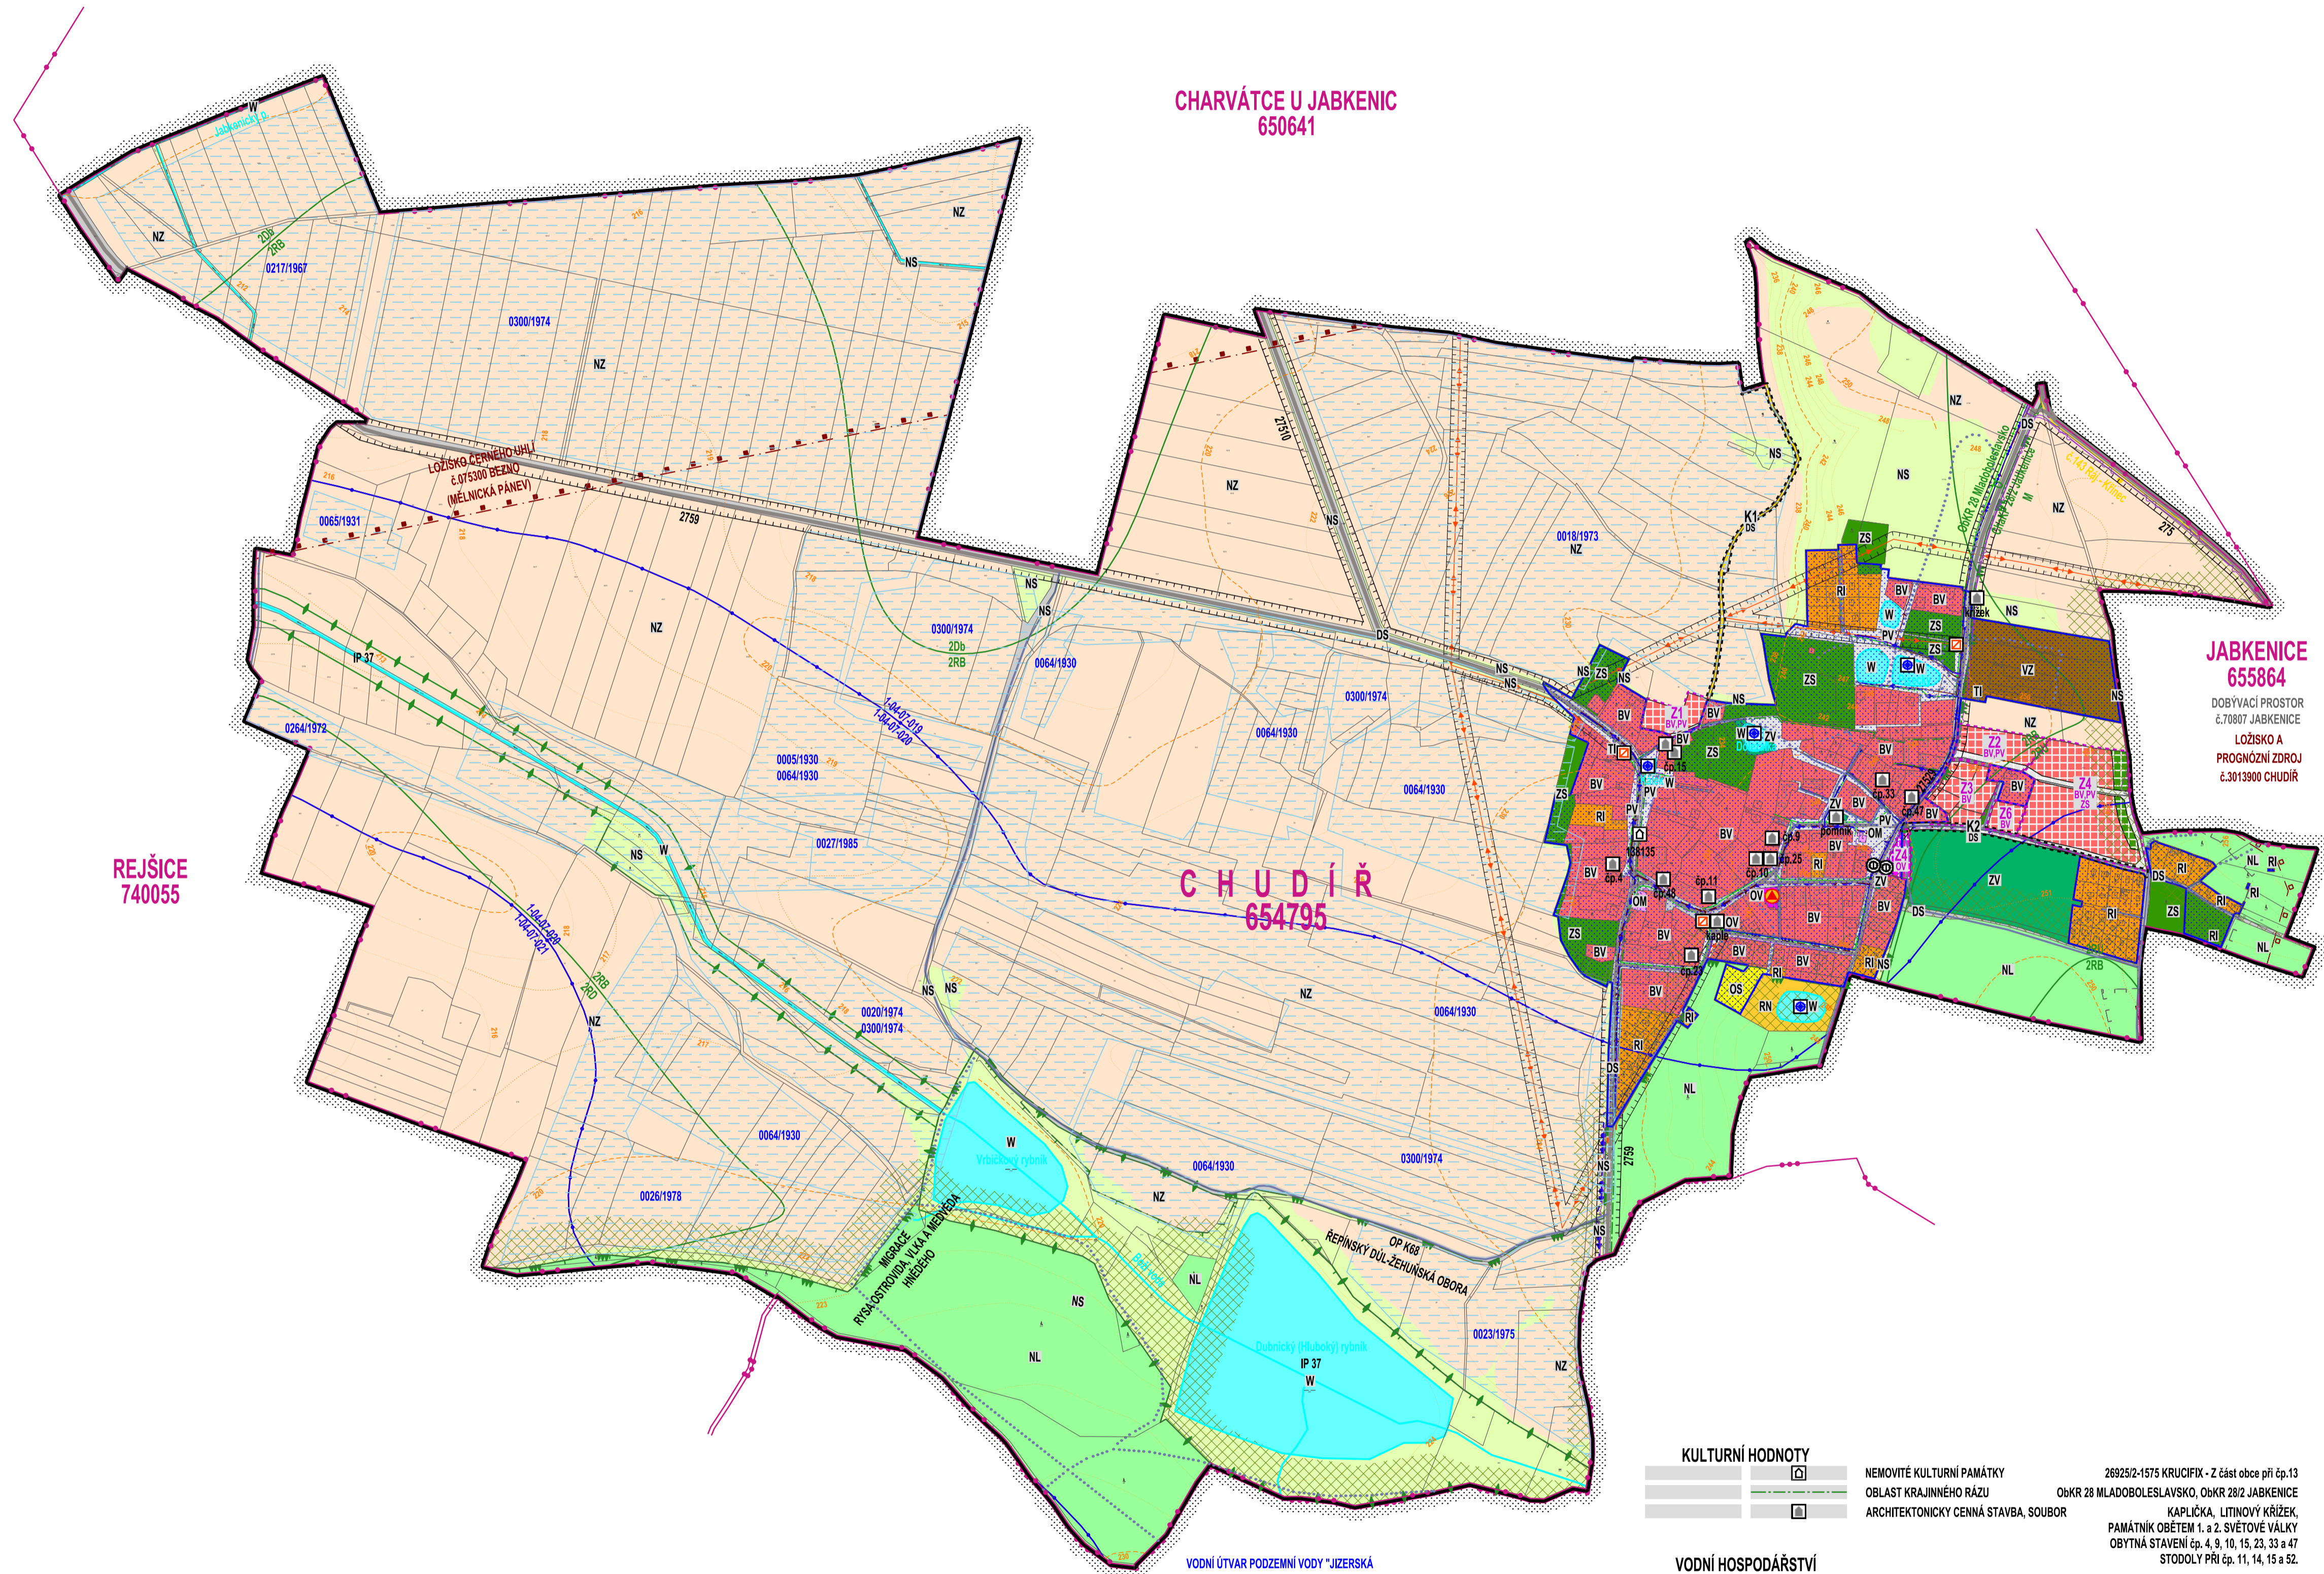

CHARVÁTCE U JABKENIC  
650641

JABKENICE  
655864

CHUDÍŘ  
654795

REJŠICE  
740055

LOUČEŇ  
686930

PLOCHY ZMĚN	PLOCHY STABILIZOVANÉ	LEGENDA	POVRCHOVÁ PLOCHA
[Symbol]	[Symbol]	BV BYDLENÍ V RODINNÝCH DOMECH - VENKOVSKÉ	-2,80 / -11,98 ha
[Symbol]	[Symbol]	RI REKREACE PLOCHY STAVEB PRO RODINNOU REKREACI	0,00 / -3,49 ha
[Symbol]	[Symbol]	RN REKREACE NA PLOCHÁCH PŘÍRODNÍHO CHARAKTERU	0,00 / -0,50 ha
[Symbol]	[Symbol]	OV OBČANSKÉ VYBAVENÍ VEŘEJNÁ INFRASTRUKTURA	-0,15 / -0,06 ha
[Symbol]	[Symbol]	OM OBČANSKÉ VYBAVENÍ KOMERČNÍ ZAŘÍZENÍ MALÁ AŽ STŘEDNÍ	0,00 / -0,05 ha
[Symbol]	[Symbol]	OS OBČANSKÉ VYBAVENÍ TĚLOVÝCHOVŇÁ A SPORTOVNÍ ZAŘÍZENÍ	0,00 / -0,26 ha
[Symbol]	[Symbol]	DS DOPRAVNÍ INFRASTRUKTURA SILNIČNÍ	-0,24 / -6,33 ha
[Symbol]	[Symbol]	TI TECHNICKÁ INFRASTRUKTURA INŽENÝRSKÉ SÍTĚ	0,00 / -0,00 ha
[Symbol]	[Symbol]	VZ VÝROBA A SKLADOVÁNÍ ZEMĚDĚLSKÁ VÝROBA	0,00 / -2,04 ha
[Symbol]	[Symbol]	PV VEŘEJNÁ PROSTRANSTVÍ	-0,33 / -2,39 ha
[Symbol]	[Symbol]	ZV VEŘEJNÁ PROSTRANSTVÍ VEŘEJNÁ ZELEN	0,00 / -2,45 ha
[Symbol]	[Symbol]	ZS ZELEN SOUKROMÁ A VYHRANĚNÁ	-0,18 / -4,45 ha
[Symbol]	[Symbol]	W PLOCHY VODNÍ A VODOHOSPODÁRSKÉ	0,00 / -0,99 ha
[Symbol]	[Symbol]	NZ PLOCHY ZEMĚDĚLSKÉ	0,00 / -223,24 ha
[Symbol]	[Symbol]	NL PLOCHY LESNÍ	0,00 / -20,75 ha
[Symbol]	[Symbol]	NS PLOCHY SMÍŠENÉ NEZASTAVĚNÉHO ÚZEMÍ	0,00 / -20,74 ha
[Symbol]	[Symbol]	VZDALENOST 50 m OD OKRAJE LESA	cca 20,18 ha
[Symbol]	[Symbol]	INVESTICE DO PŮDY 15 ODVOVNÝCH PLOCH Z LET 1930 - 1986	cca 76,65 ha

HRANICE	LEGENDA	POVRCHOVÁ PLOCHA
[Symbol]	HRANICE ŘEŠENÉHO ÚZEMÍ	312,55 ha
[Symbol]	ZASTAVĚNÉ ÚZEMÍ	cca 26,64 ha
[Symbol]	HRANICE KATASTRÁLNÍHO ÚZEMÍ CHUDÍŘ	ICOB 571849
[Symbol]	HRANICE OKRESU MLADÁ BOLESLAV	
[Symbol]	ZASTAVITELNÉ PLOCHY	Z1 - Z6 cca 3,46 ha
[Symbol]	PLOCHY ZMĚN V KRAJINĚ	K1 - K2 cca 0,24 ha
[Symbol]	PŘÍRODNÍ HODNOTY	
[Symbol]	OBLASTI KRAJINĚHO RÁZU	OkR 28 MLADOBOLSLAVSKO, ChaKP 28/2 JABKENICE
[Symbol]	OCHRANNÁ ZÓNA NADREGIONÁLNÍHO BIODIVERZITY	K 68
[Symbol]	INTERAKČNÍ PRVEK	IP 37
[Symbol]	DOBYVACÍ PROSTOR	č.70807 JABKENICE
[Symbol]	CHRANĚNÉ LOŽISKOVÉ ÚZEMÍ	č.075300 BEŽNO
[Symbol]	LOŽISKO NEROSTNÝCH SUROVIN	č.3013900 CHUDÍŘ
[Symbol]	HRANICE BIOCHOR	ÚZEMÍ MIGRACÍ
[Symbol]	JINÁ OCHRANNÁ PÁSMA	
[Symbol]	DOPRAVA	
[Symbol]	SILNICE II TŘÍDY	II/275
[Symbol]	SILNICE III TŘÍDY	III/2759, III/27510, III/27529
[Symbol]	OCHRANNÉ PÁSMA KOMUNIKACE II. A III.TŘÍDY	15 m
[Symbol]	MÍSTNÍ KOMUNIKACE	
[Symbol]	VEŘEJNÉ PŘÍSTUPNÉ ÚČELOVÉ KOMUNIKACE	
[Symbol]	OSTATNÍ KOMUNIKACE BEZ VLASTNÍHO POZEMKU	
[Symbol]	CYKLOSTEZKA	143
[Symbol]	OBNOVA HISTORICKÉ KOMUNIKACE	
[Symbol]	ZASTÁVKÁ AUTOBUSOVÉ DOPRAVY	

KULTURNÍ HODNOTY	LEGENDA	POVRCHOVÁ PLOCHA
[Symbol]	NEMOVITÉ KULTURNÍ PAMÁTKY	28925/2-1575 KRUCIFIX - Z část obce při čp.13
[Symbol]	OBLAST KRAJINĚHO RÁZU	OkR 28 MLADOBOLSLAVSKO, OkR 28/2 JABKENICE
[Symbol]	ARCHITEKTONICKY CENNÁ STAVBA, SOUBOR	KAPLIČKA, LITINOVÝ KŘÍŽEK, PAMÁTNÍK OBĚTEM 1. a 2. SVĚTOVÉ VÁLKY, OBYTNÁ STAVENÍ čp. 4, 9, 10, 15, 23, 33 a 47, STODOLY Při čp. 11, 14, 15 a 52.
[Symbol]	VODNÍ HOSPODÁŘSTVÍ	
[Symbol]	ZRAVNITELNÁ OBLAST	CELÝ KATASTR
[Symbol]	VODNÍ ÚTVARY PODZEMNÍCH VOD JIZERSKÁ KŘÍDA LEVOBŘEŽNÍ	CELÝ KATASTR
[Symbol]	VODOVODNÍ SÍT VČETNĚ OCHRANNÉHO PÁSMA	PROPOJOVACÍ VODOVODNÍ ŘAD
[Symbol]	VODOVODNÍ SÍT VČETNĚ OCHRANNÉHO PÁSMA	MÍSTNÍ VODOVODNÍ ŘAD
[Symbol]	VODNÍ ÚTVARY POVRCHOVÝCH VOD	BEZJEMENNÉ VODNÍ TOKY, JIZERA, ZÁBRDKA
[Symbol]	ZDROJ POŽÁRNÍ VODY	
[Symbol]	POVODÍ ROZVODŮ	1-05-02-070 ROKYTKA, 1-05-02-058 ZÁBRDKA, 1-05-02-049, 1-05-02-051 JIZERA
[Symbol]	STOKOVÁ SÍŤ TLAK OVÁ	
[Symbol]	TECHNICKÁ INFRASTRUKTURA	
[Symbol]	NADZEMNÍ VEDENÍ ELEKTRIZAČNÍ SOUSTAVY	VN 1-35 kV
[Symbol]	OCHRANNÁ PÁSMA VVN A VN	nad 400 kV 30 m, 220-400 kV 20 m, 110-220 kV 12 m, 1-35 kV 7 (10)
[Symbol]	TRAFOSTANICE	10
[Symbol]	OCHRANNÉ PÁSMA TRAFOSTANICE	2 m (30 m)
[Symbol]	KOMUNIKAČNÍ VEDENÍ VČ. OCHRANNÉHO PÁSMA	DÁLKOVÝ OPTICKÝ KABEL OP 1 m
[Symbol]	KOMUNIKAČNÍ VEDENÍ VČ. OCHRANNÉHO PÁSMA	SĐĚLOVACÍ KABELY OP 1 m
[Symbol]	VEDENÍ PLYNOVODU VČ. OCHRANNÉHO PÁSMA	STL OP 1 m
[Symbol]	JEVY OSTATNÍ	
[Symbol]	OBJEKT POŽÁRNÍ OCHRANY	POŽÁRNÍ ZBRŮJNICE SBORU DOBROVOLNÝCH HASIČŮ


VODNÍ ÚTVAR PODZEMNÍ VODY "JIZERSKÁ KŘÍDA LEVOBŘEŽNÍ" NA CELÉM ŘEŠENÉM ÚZEMÍ

# CHUDÍŘ

k.ú.č. 654795 1:5 000

0 50 100 250 500 700



PROJEKTANT ing.arch. Jan Kosík Jana Palacká 1121 Mladá Boleslav IČO: 102 30 068 tel. 328 328 459, 773 663 584 mail: kosik@telecom.cz	PROJEKTANT ing.arch. Jan Kosík Jana Palacká 1121 Mladá Boleslav IČO: 102 30 068 tel. 328 328 459, 773 663 584 mail: kosik@telecom.cz	PROJEKČNÍ KANCELÁŘ SAFÁŘKOVÁ 277, 293 01 MLADÁ BOLESLAV tel.: 326 735 990, 326 735 391, 326 735 392
KRAJ: Středočeský	PORUČOVATEL: Magistrát města Mladá Boleslav	DATUM: BŘEZEN 2015
OBJEDNATEL: Město Chudíř	OBEC CHUDÍŘ	STUPEŇ: NÁVRH
NÁZEV AKCE: ÚZEMNÍ PLÁN CHUDÍŘ	ODŮVODNĚNÍ KE SPOLEČNÉMU JEDNÁNÍ	MĚŘÍTKO: 1:5000
OBŠAH VÝKRESU: KOORDINAČNÍ VÝKRES		ČÍSLO VÝKRESU: PARE:
		0-1 N°

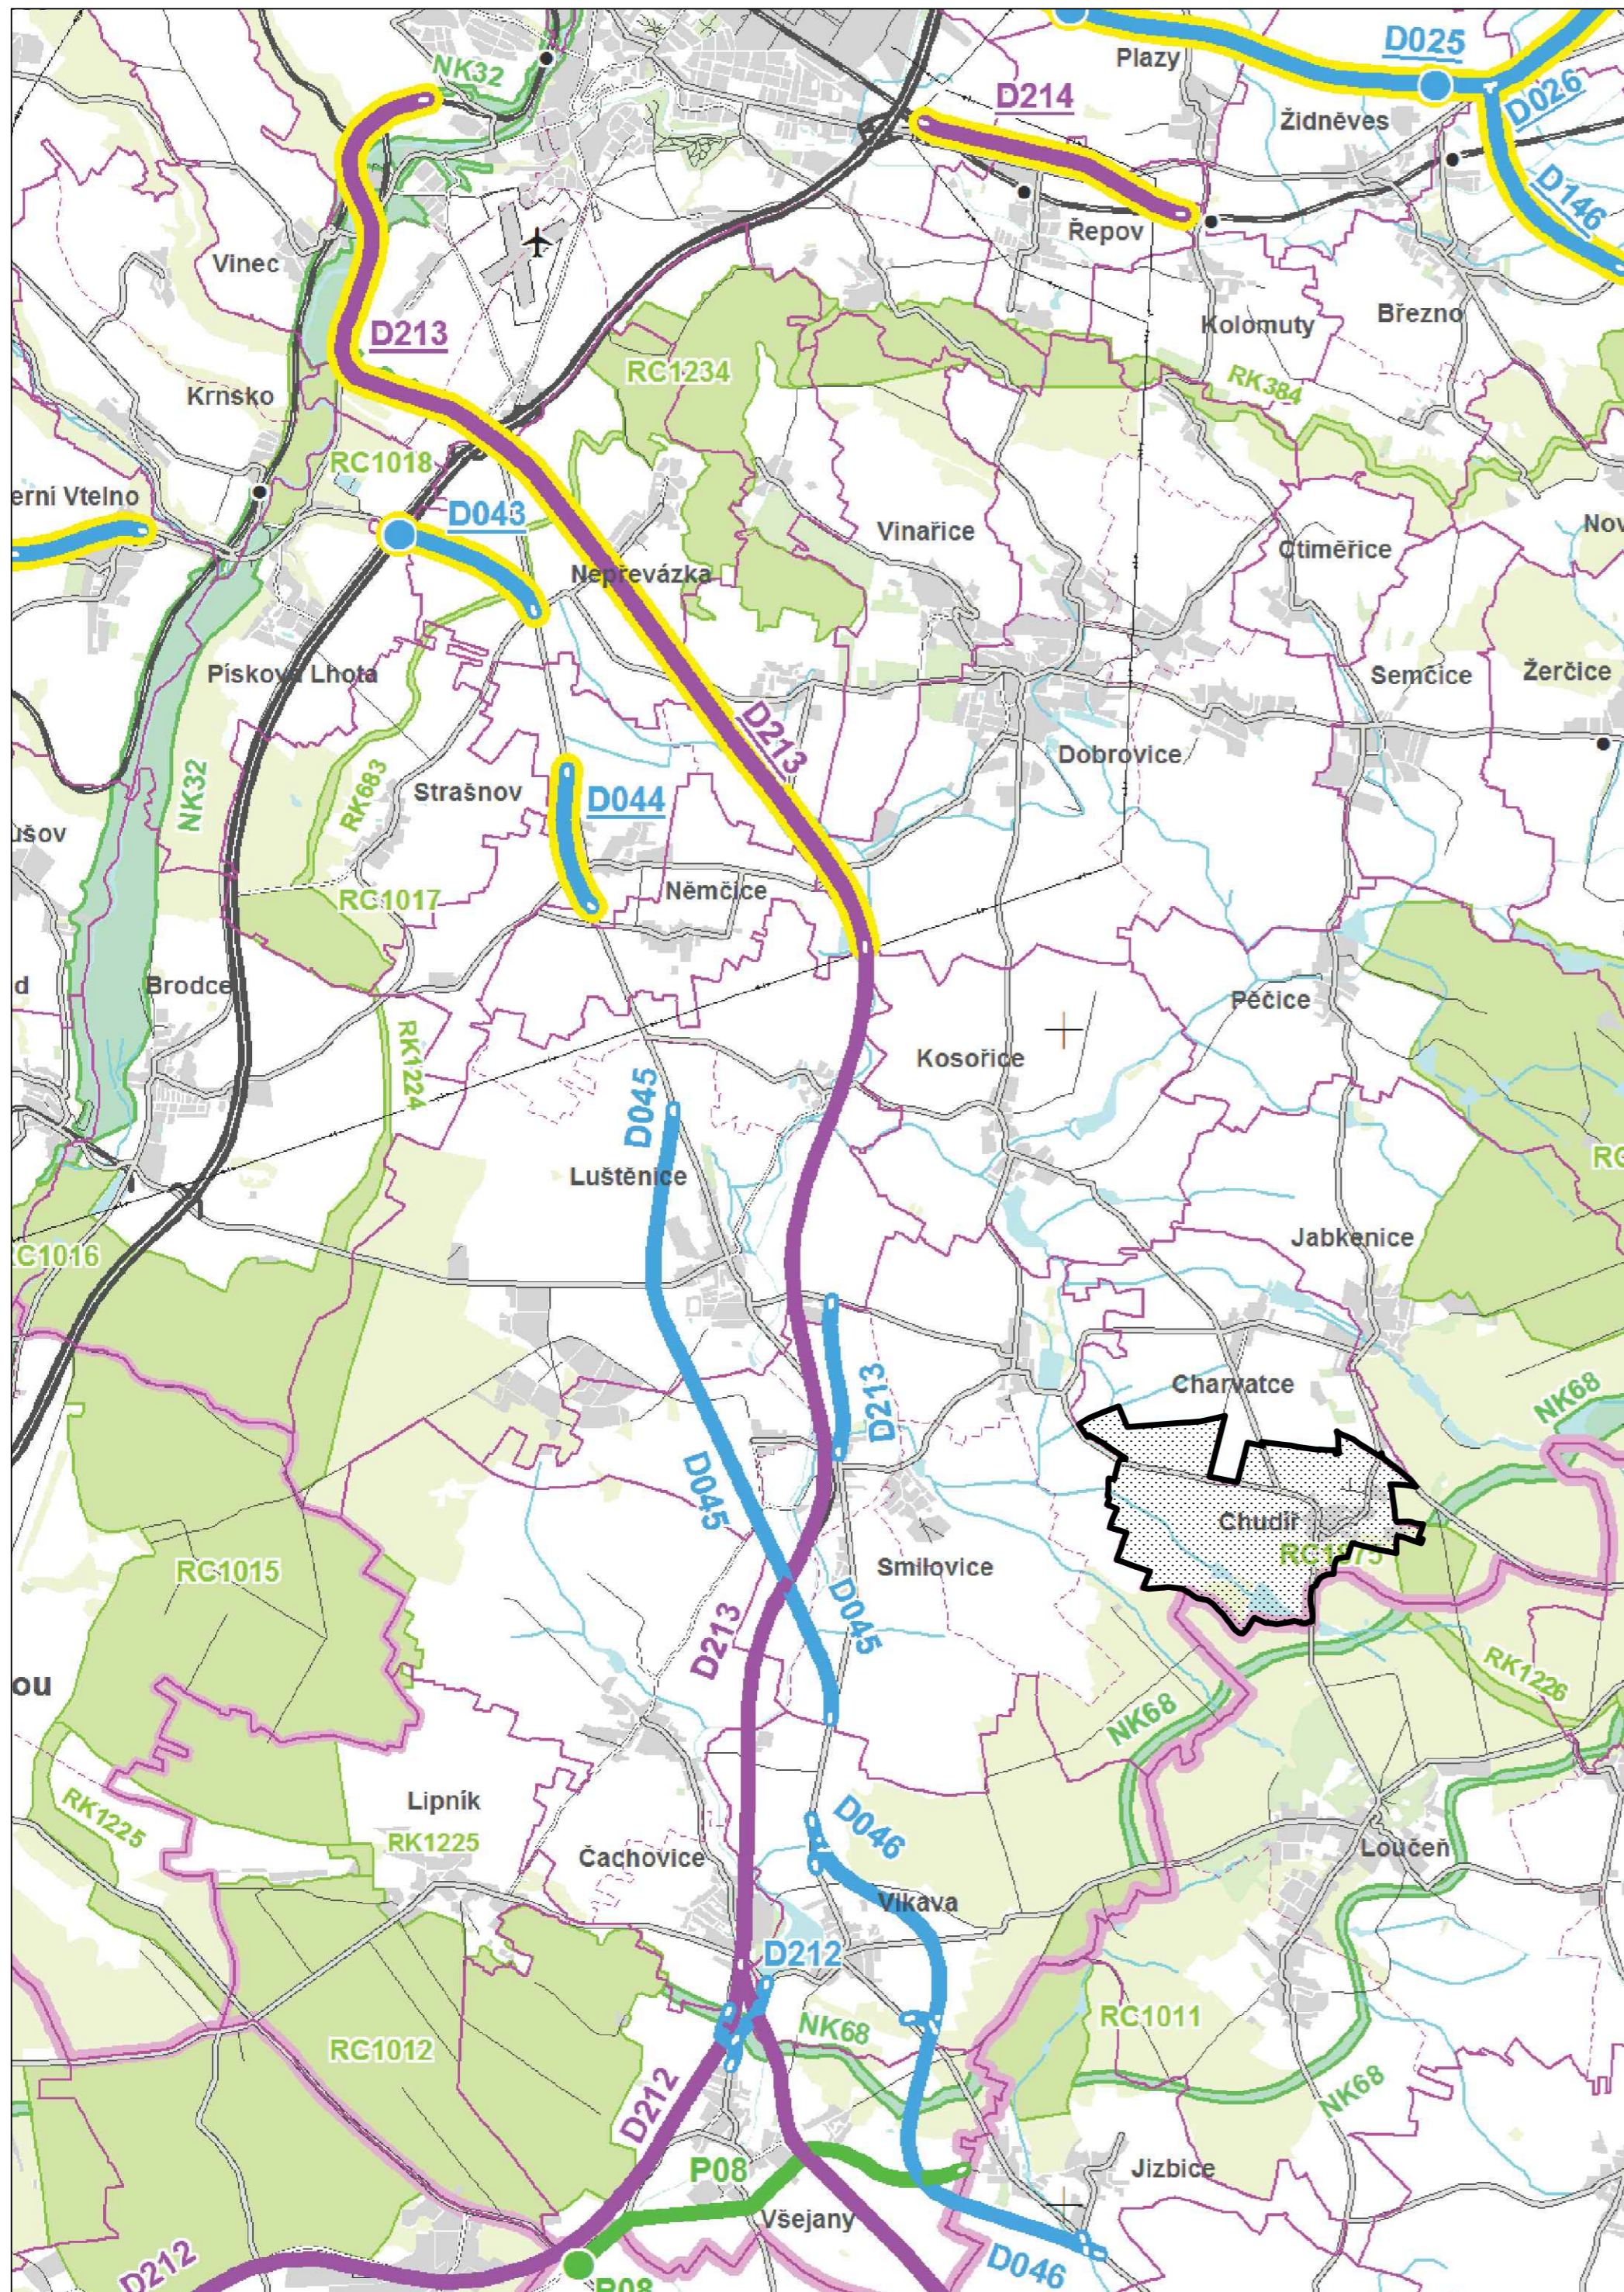

# ZÁSADY ÚZEMNÍHO ROZVOJE STŘEDOČESKÉHO KRAJE

## I.4. VEŘEJNĚ PROSPĚŠNÉ STAVBY A OPATŘENÍ

0-2

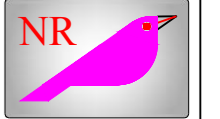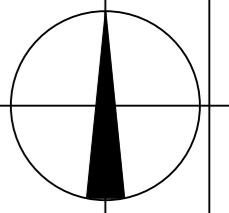

### NÁVRHOVÁ ČÁST

#### VEŘEJNĚ PROSPĚŠNÉ STAVBY

nově navrhované	převzaté z ÚP VÚC	
		silniční stavby
		mimoúrovňové křižovatky
		letiště
		železnice
		elektrická vedení
		rozvodny
		plynovody
		regulační stanice
		dálkovody
		vodovody
		vodojemy
		stavby protipovodňové ochrany a úpravy toků

### NÁVRHOVÁ ČÁST

#### VEŘEJNĚ PROSPĚŠNÁ OPATŘENÍ

	nadregionální biocentra a biokoridory ÚSES
	regionální biocentra a biokoridory ÚSES

### INFORMATIVNÍ ČÁST

#### ZÁKLADNÍ INFORMACE O ÚZEMÍ

	hranice kraje
	hranice správního obvodu obce s rozšířenou působností
	hranice správního obvodu obce s pověřeným obecním úřadem
	hranice obce
	hranice katastru
	les
	vodní plochy a toky
	HRANICE ŘEŠENÉHO ÚZEMÍ

312,55 ha


# CHUDÍŘ

k.ú.č. 654795

1:5 000



PROJEKTANT	PROJEKTANT	PROJEKČNÍ KANCELÁŘ
ing.arch. Jan Kosík Jana Palacha 1121 Mladá Boleslav IČO: 102 30 068 tel: 326 328 459, 773 663 584 mail: kosik@telecom.cz	ing.arch. Jan Kosík Jana Palacha 1121 Mladá Boleslav IČO: 102 30 068 tel: 326 328 459, 773 663 584 mail: kosik@telecom.cz	<b>aeozis</b> PROJEKČNÍ KANCELÁŘ SAFÁŘIKOVA 277, 293 01 MLADÁ BOLESLAV tel.: 326 735 390, 326 735 391, 326 735 392
KRAJ: Středočeský	PORIZOVATEL: Magistrát města Mladá Boleslav	DATUM: BŘEZEN 2015
OBJEDNAVATEL: ÚZEMNÍ PLÁN CHUDÍŘ	OBEC CHUDÍŘ	STUPEŇ: NÁVRH
NÁZEV AKCE: ÚZEMNÍ PLÁN CHUDÍŘ ODŮVODNĚNÍ KE SPOLEČNÉMU JEDNÁNÍ		MĚŘÍTKO: 1:5000
		ZAK. ČÍSLO: AKCE 03/2014
		FORMÁT: 4 A4
OBSAH VÝKRESU: VÝKRES ŠIRŠÍCH VZTAHŮ	ČÍSLO VÝKRESU: O-2	PARÉ: N°

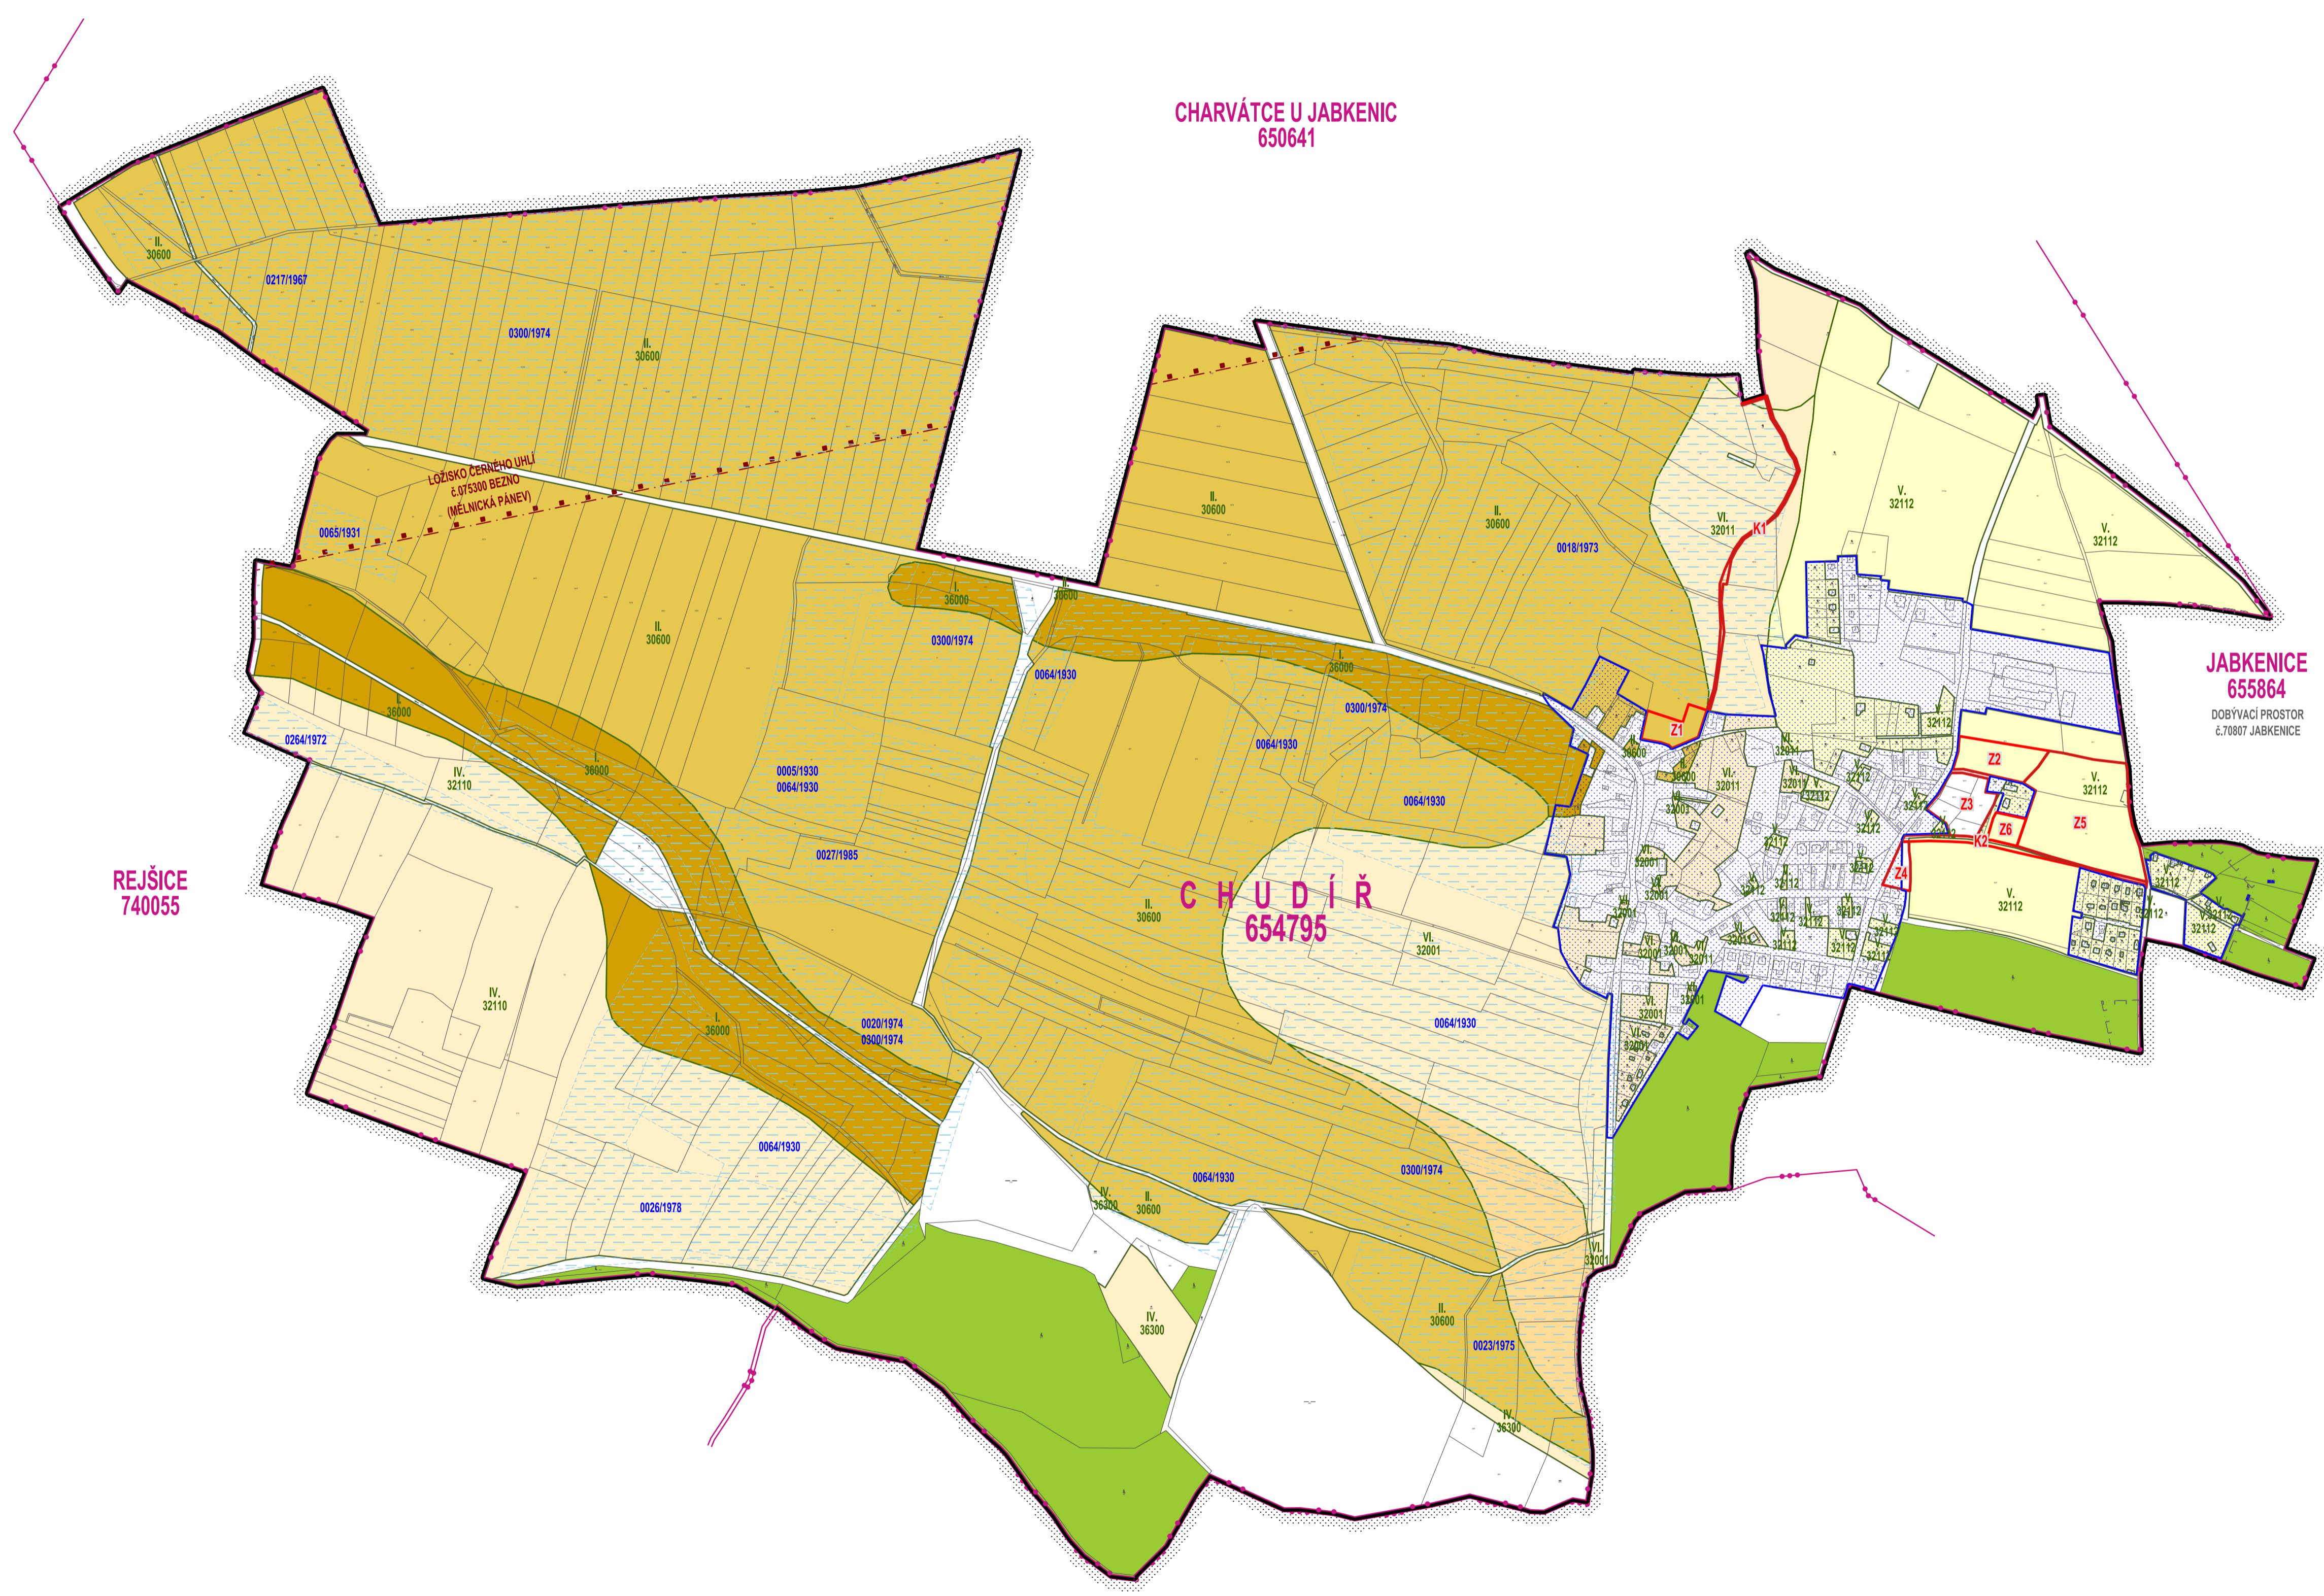

HRANICE					
	HRANICE ŘEŠENÉHO ÚZEMÍ			312,55 ha	
	ZASTAVĚNÉ ÚZEMÍ			cca 26,64 ha	
	HRANICE KATASTRÁLNÍHO ÚZEMÍ CHUDÍŘ				
	HRANICE OKRESU MLADÁ BOLESLAV				
PLOCHY ZMĚN		PLOCHY STABILIZOVANÉ			
	ZEMĚDĚLSKÁ PŮDA S TŘÍDOU OCHRANY I.	NAVRHOVANÝ ZÁBOR		0,0000 ha	
	ZEMĚDĚLSKÁ PŮDA S TŘÍDOU OCHRANY II.	NAVRHOVANÝ ZÁBOR		0,2847 ha	
	ZEMĚDĚLSKÁ PŮDA S TŘÍDOU OCHRANY III.	NAVRHOVANÝ ZÁBOR		0,0000 ha	
	ZEMĚDĚLSKÁ PŮDA S TŘÍDOU OCHRANY IV.	NAVRHOVANÝ ZÁBOR		0,0887 ha	
	ZEMĚDĚLSKÁ PŮDA S TŘÍDOU OCHRANY V.	NAVRHOVANÝ ZÁBOR		2,6064 ha	
	POZEMKY URČENÉ K PLNĚNÍ FUNKCE LESA DLE KN	NAVRHOVANÝ ZÁBOR		0,0000 ha	
	OSTATNÍ PLOCHY			0,7210 ha	
	INVESTICE DO PŮDY (PŮLNĚNÍ ODVODNĚNÍ) CELKEM		-156,44 ha	V ZÁBORU	-0,09 ha
OZNAČENÍ					
	TŘÍDA V, A KÓD OCHRANY BPEJ				
	PLOCHY ZMĚN	CELKEM	3,6999 ha	Z TOHO V ZPF	2,9798 ha
	VODNÍ ÚTVARY POVRCHOVÝCH VOD, HOZ				
	ZASTAVITELNÉ PLOCHY (Z1-Z6)	CELKEM	3,4609 ha	Z TOHO V ZPF	2,8068 ha
	PLOCHY ZMĚN V KRAJINĚ (K1-K2)	CELKEM	0,2390 ha	Z TOHO V ZPF	0,1730 ha
	DOBYVACÍ PROSTOR				č.70807 JABKENICE
	CHRÁNĚNÉ LOŽISKOVÉ ÚZEMÍ				č.075300 BEZNO
	LOŽIŠKO NEROSTNÝCH SUROVIN				č.3013900 CHUDÍŘ

# CHUDÍŘ

k.ú.č. 654795 1:5 000

PROJEKTANT ing.arch. Jan Kosík Jana Palachova 1121 Mladá Boleslav IČO: 102 30 068 tel. 328 328 459, 773 663 584 mail: kosik@telecom.cz	PROJEKTANT ing.arch. Jan Kosík Jana Palachova 1121 Mladá Boleslav IČO: 102 30 068 tel. 328 328 459, 773 663 584 mail: kosik@telecom.cz	PROJEKČNÍ KANCELÁŘ SAFAŘKOVÁ 277, 293 01 MLADÁ BOLESLAV tel.: 326 735 590, 326 735 391, 326 735 392
KRAJ: Středočeský	PORIZOVATEL: Magistrát města Mladá Boleslav	DATUM: BŘEZEN 2015
OBJEDNATEL: Město Chudíř	OBEC: CHUDÍŘ	STUPEŇ: NAVRHI
NÁZEV AKCE: ÚZEMNÍ PLÁN CHUDÍŘ ODVODNĚNÍ KE SPOLEČNÉMU JEDNÁNÍ		MĚŘÍTKO: 1:5000
OBSAH VÝKRESU: VÝKRES PŘEDPOKLÁDANÝCH ZÁBORŮ PŮDNIHO FONDU		ŠKIC. ČÍSLO: AKCE 03/2014
		FORMÁT: A4
		ČÍSLO VÝKRESU: O-3
		PÁRE: N°