
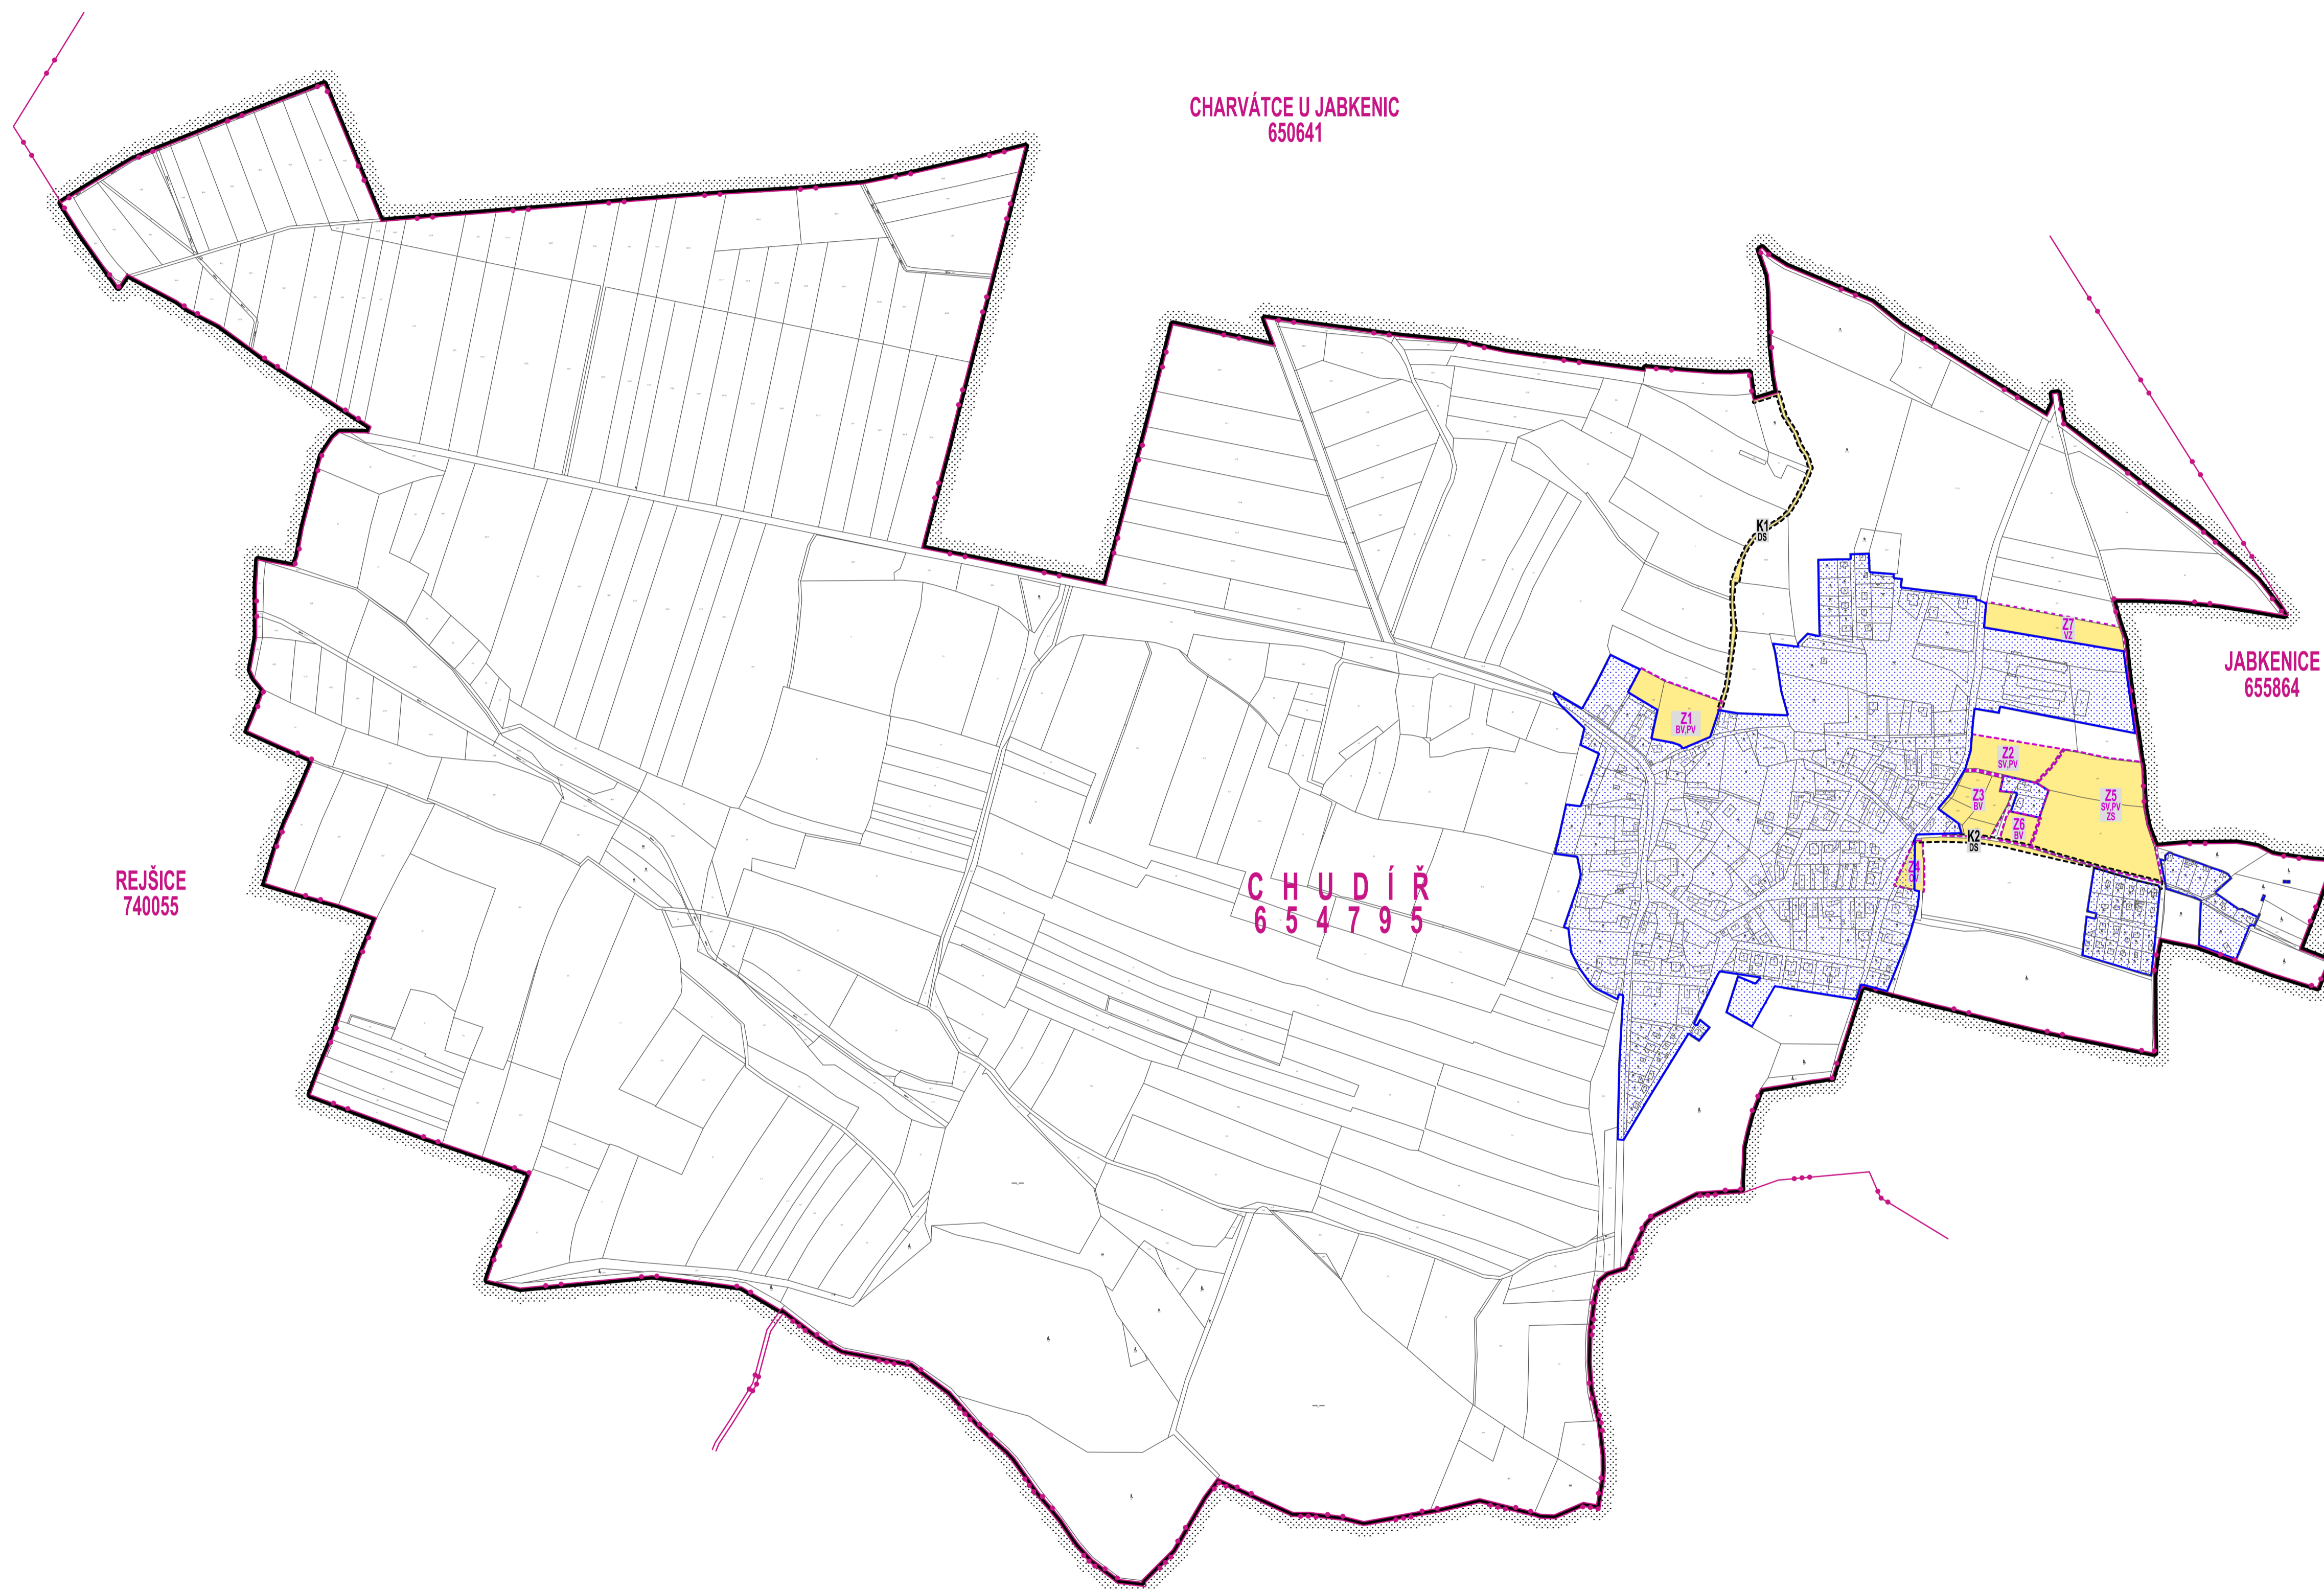
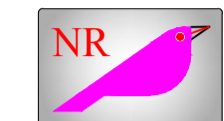
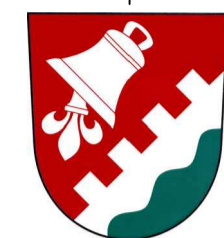


**ZÁZNAM O ÚČINNOSTI ÚZEMNĚ PLÁNOVACÍ DOKUMENTACE
- ÚPLNÉ ZNĚNÍ ÚZEMNÍHO PLÁNU CHUDÍŘ PO ZMĚNĚ č.1**

Správní orgán, který územní plán vydal:	Zastupitelstvo obce Chudíř
Pořadové číslo poslední změny:	1
Datum nabytí účinnosti územního plánu:	-
Pořizovatel:	Magistrát města Mladá Boleslav Odbor stavební a rozvoje města, oddělení územního plánování
Oprávněná úřední osoba pořizovatele:	Ing. Jitka Vítková referent oddělení územního plánování
Pořizovatel:	Podpis oprávněné úřední osoby:

N - 1

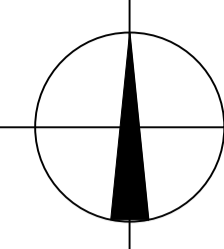

HRANICE			
	HRANICE ŘEŠENÉHO ÚZEMÍ		312,55 ha
	ZASTAVĚNÉ ÚZEMÍ		cca 27,27 ha
	HRANICE KATASTRÁLNÍHO ÚZEMÍ CHUDÍŘ		ICOB 571849
	HRANICE OKRESU MLADÁ BOLESLAV		
PLOCHY ZMĚN		PLOCHY STABILIZOVANÉ	
	PLOCHY FUNKČNÍCH ZMĚN V ŘEŠENÉM ÚZEMÍ		cca 4,47 ha
	ZASTAVITELNÉ PLOCHY	Z1 - Z7	cca 4,22 ha
	PLOCHY ZMĚN V KRAJINĚ	K1 - K2	cca 0,24 ha

ÚPLNÉ ZNĚNÍ ÚZEMNÍHO PLÁNU CHUDÍŘ PO VYDÁNÍ ZMĚNY č.1

CHUDÍŘ





k.ú.č. 654795 1:5 000

PROJEKTANT ing.arch. Jan Kosík <i>Jan Kosík</i> Jana Palasova 1121 Mladá Boleslav ICO: 102 30 068 tel. 326 328 459, 773 663 584 mail. kosik@telecom.cz	PROJEKTANT ing.arch. Jan Kosík <i>Jan Kosík</i> Jana Palasova 1121 Mladá Boleslav ICO: 102 30 068 tel. 326 328 459, 773 663 584 mail. kosik@telecom.cz	PROJEKČNÍ KANCELÁŘ PROZIS SAFÁŘKOVÁ 277, 293 01 MLADÁ BOLESLAV tel. 326 735 990, 326 735 991, 326 735 992
KRAJ: Středočeský	PORIZOVATEL: Magistrát města Mladá Boleslav	DATUM: ŘÚEN 2016
OBJEDNAVATEL: OBEC CHUDÍŘ	VÝROK: 1:5000	ČÁST: 1:5000
NÁZEV AKCE: ÚZEMNÍ PLÁN CHUDÍŘ	FORMÁT: 6 A4	ČÍSLO VÝKRESU: N-1
OBSAH VÝKRESU: VÝKRES ZÁKLADNÍHO ČLENĚNÍ	PARÉ: N°0	

**ZÁZNAM O ÚČINNOSTI ÚZEMNÍ PLÁNOVACÍ DOKUMENTACE
- ÚPLNÉ ZNĚNÍ ÚZEMNÍHO PLÁNU CHUDÍŘ PO ZMĚNĚ č.1**

Správní orgán, který územní plán vydal:	Zastupitelstvo obce Chudíř
Pořadové číslo poslední změny:	1
Datum nabytí účinnosti územního plánu:	-
Pořizovatel:	Magistrát města Mladá Boleslav Odbor stavební a rozvoje města, oddělení územního plánování
Oprávněná úřední osoba pořizovatele:	Ing. Jitka Vítková referent oddělení územního plánování
Pořizovatel:	Podpis oprávněné úřední osoby:

N-2

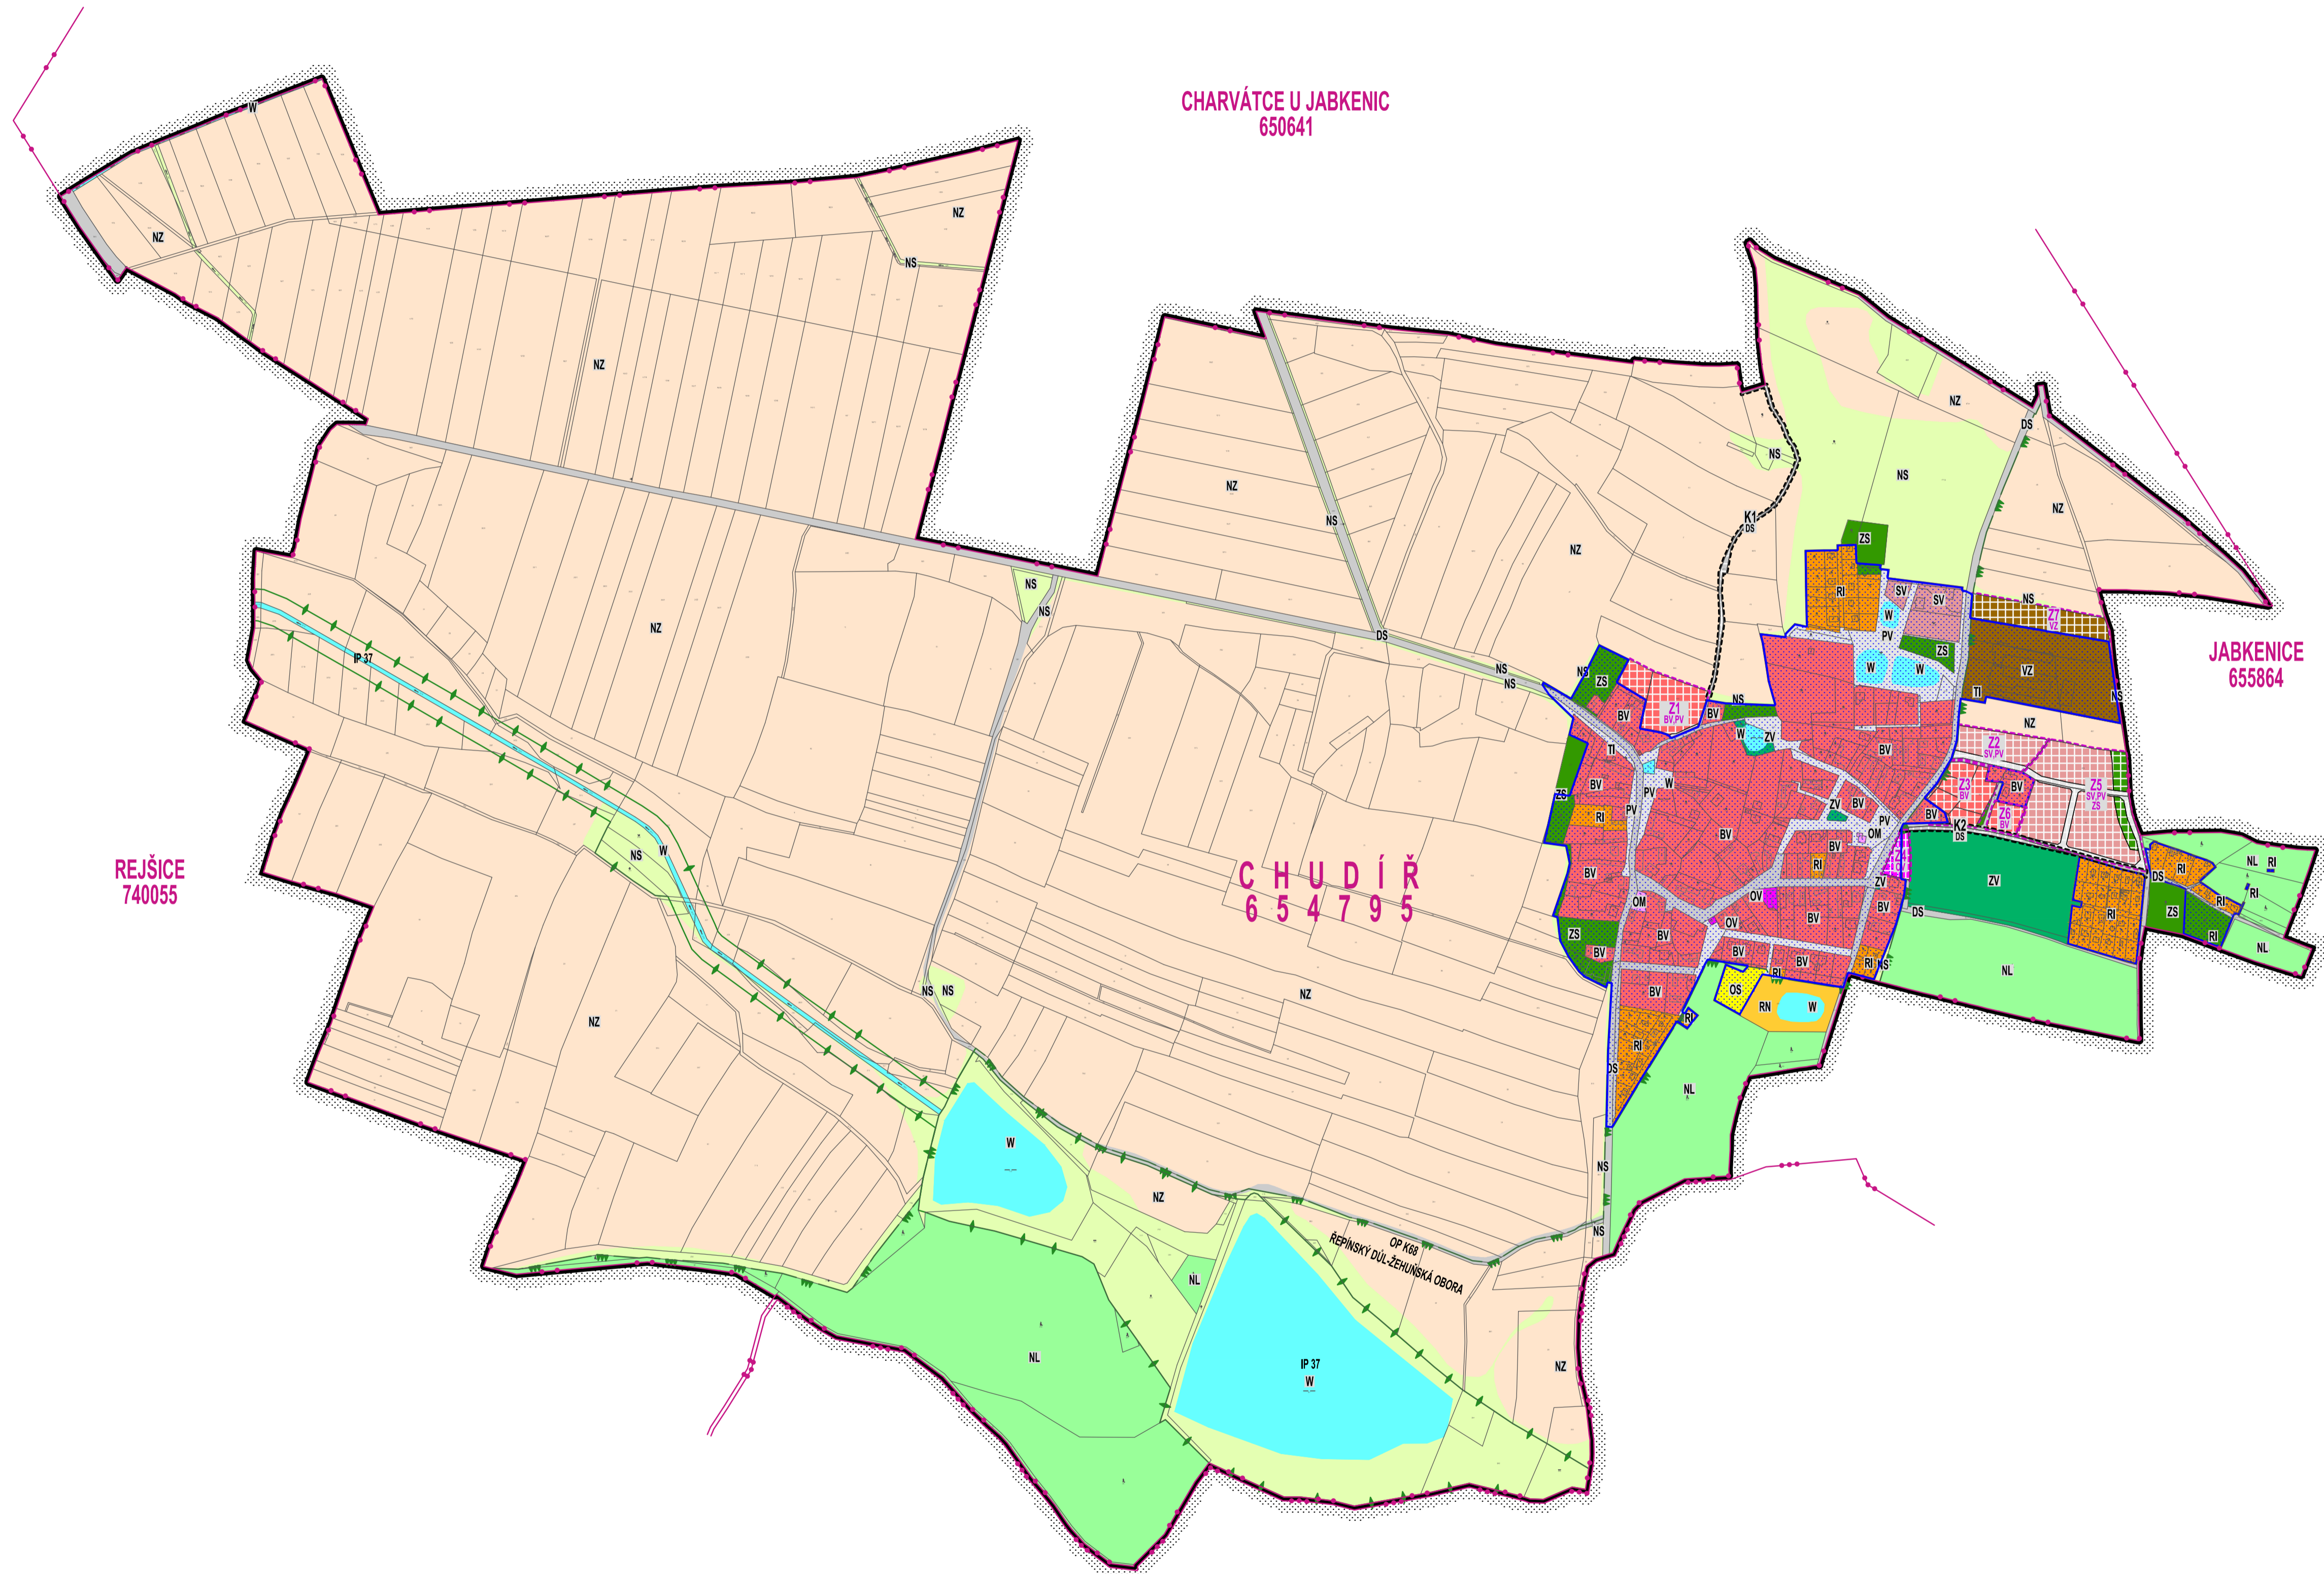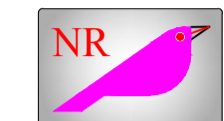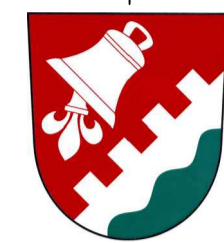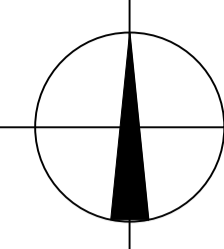

PLOCHY ZMĚN	PLOCHY STABILIZOVANÉ		
		BV BYDLENÍ V RODINNÝCH DOMECH - VENKOVSKÉ	-0,65 / -12,56 ha
		RI REKREACE PLOCHY STAVEB PRO RODINNOU REKREACI	0,00 / -3,49 ha
		RN REKREACE NA PLOCHÁCH PŘÍRODNÍHO CHARAKTERU	0,00 / -0,50 ha
		OV OBČANSKÉ VYBAVENÍ VEŘEJNÁ INFRASTRUKTURA	-0,15 / -0,06 ha
		OM OBČANSKÉ VYBAVENÍ KOMERČNÍ ZÁŘÍZENÍ MALÁ AŽ STŘEDNÍ	0,00 / -0,05 ha
		OS OBČANSKÉ VYBAVENÍ TĚLOVÝCHOVNÁ A SPORTOVNÍ ZÁŘÍZENÍ	0,00 / -0,26 ha
		SV SMÍŠENÉ OBYTNÉ VENKOVSKÉ	-1,81 / -0,55 ha
		DS DOPRAVNÍ INFRASTRUKTURA SILNIČNÍ	-0,24 / -6,33 ha
		TI TECHNICKÁ INFRASTRUKTURA INŽENÝRSKÉ SÍTĚ	0,00 / -0,00 ha
		VZ VÝROBA A SKLADOVÁNÍ ZEMĚDĚLSKÁ VÝROBA	-0,55 / -2,04 ha
		PV VEŘEJNÁ PROSTRANSTVÍ	-0,39 / -2,39 ha
		ZV VEŘEJNÁ PROSTRANSTVÍ VEŘEJNÁ ZELEN	0,00 / -2,45 ha
		ZS ZELEN SOUKROMÁ A VYHRAŽENÁ	-0,18 / -4,12 ha
		W PLOCHY VODNÍ A VODOHOSPODÁRSKÉ	0,00 / -0,99 ha
		NZ PLOCHY ZEMĚDĚLSKÉ	0,00 / -222,71 ha
		NL PLOCHY LESNÍ	0,00 / -20,75 ha
		NS PLOCHY SMÍŠENÉ NEZASTAVĚNÉHO ÚZEMÍ	0,00 / -20,57 ha

HRANICE			
	HRANICE ŘEŠENÉHO ÚZEMÍ		312,55 ha
	ZASTAVĚNÉ ÚZEMÍ		cca 27,27 ha
	HRANICE KATASTRÁLNÍHO ÚZEMÍ CHUDÍŘ		ICOB 571849
	HRANICE OKRESU MLADÁ BOLESLAV		
PLOCHY ZMĚN		PLOCHY STABILIZOVANÉ	
	ZASTAVITELNÉ PLOCHY		Z1 - Z7 cca 4,22 ha
	PLOCHY ZMĚN V KRAJINĚ		K1 - K2 cca 0,24 ha
PŘÍRODNÍ HODNOTY			
	OCHRANNÁ ZÓNA NADREGIONÁLNÍHO BIKORIDORU		K 68
	INTERAKČNÍ PRVEK		IP 37

ÚPLNÉ ZNĚNÍ ÚZEMNÍHO PLÁNU CHUDÍŘ PO VYDÁNÍ ZMĚNY č.1

CHUDÍŘ





k.ú.č. 654795 1:5 000

PROJEKTANT ing.arch. Jan Kosík <i>Jan Kosík</i> Jana Palasova 1121 Mladá Boleslav ICO: 102 30 068 tel. 326 328 459, 773 663 584 mail. kosik@telecom.cz	PROJEKTANT ing.arch. Jan Kosík <i>Jan Kosík</i> Jana Palasova 1121 Mladá Boleslav ICO: 102 30 068 tel. 326 328 459, 773 663 584 mail. kosik@telecom.cz	PROJEKČNÍ KANCELÁŘ PROZIS SAFAŘSKOVA 277, 293 01 MLADÁ BOLESLAV TEL. 326 735 990, 326 735 391, 326 735 392
KRAJ: Středočeský	PORIZOVATEL: Magistrát města Mladá Boleslav	DATUM: ŘEŠEN 2016
OBJEDNÁVATEL: Město Chudíř	OBEC CHUDÍŘ	VÝROK: 1:5000
NÁZEV AKCE: ÚZEMNÍ PLÁN CHUDÍŘ		ČÁST: AKCE 03/2014
		FORMÁT: 6 A4
OBSAH VÝKRESU: HLAVNÍ VÝKRES	ČÍSLO VÝKRESU: N-2	PÁRE: N°0

**ZÁZNAM O ÚČINNOSTI ÚZEMNĚ PLÁNOVACÍ DOKUMENTACE
- ÚPLNÉ ZNĚNÍ ÚZEMNÍHO PLÁNU CHUDÍŘ PO ZMĚNĚ č.1**

Správní orgán, který územní plán vydal:	Zastupitelstvo obce Chudíř
Pořadové číslo poslední změny:	1
Datum nabytí účinnosti územního plánu:	-
Pořizovatel:	Magistrát města Mladá Boleslav Odbor stavební a rozvoje města, oddělení územního plánování
Oprávněná úřední osoba pořizovatele:	Ing. Jitka Vítková referent oddělení územního plánování
Pořizovatel:	Podpis oprávněné úřední osoby:

N - 3

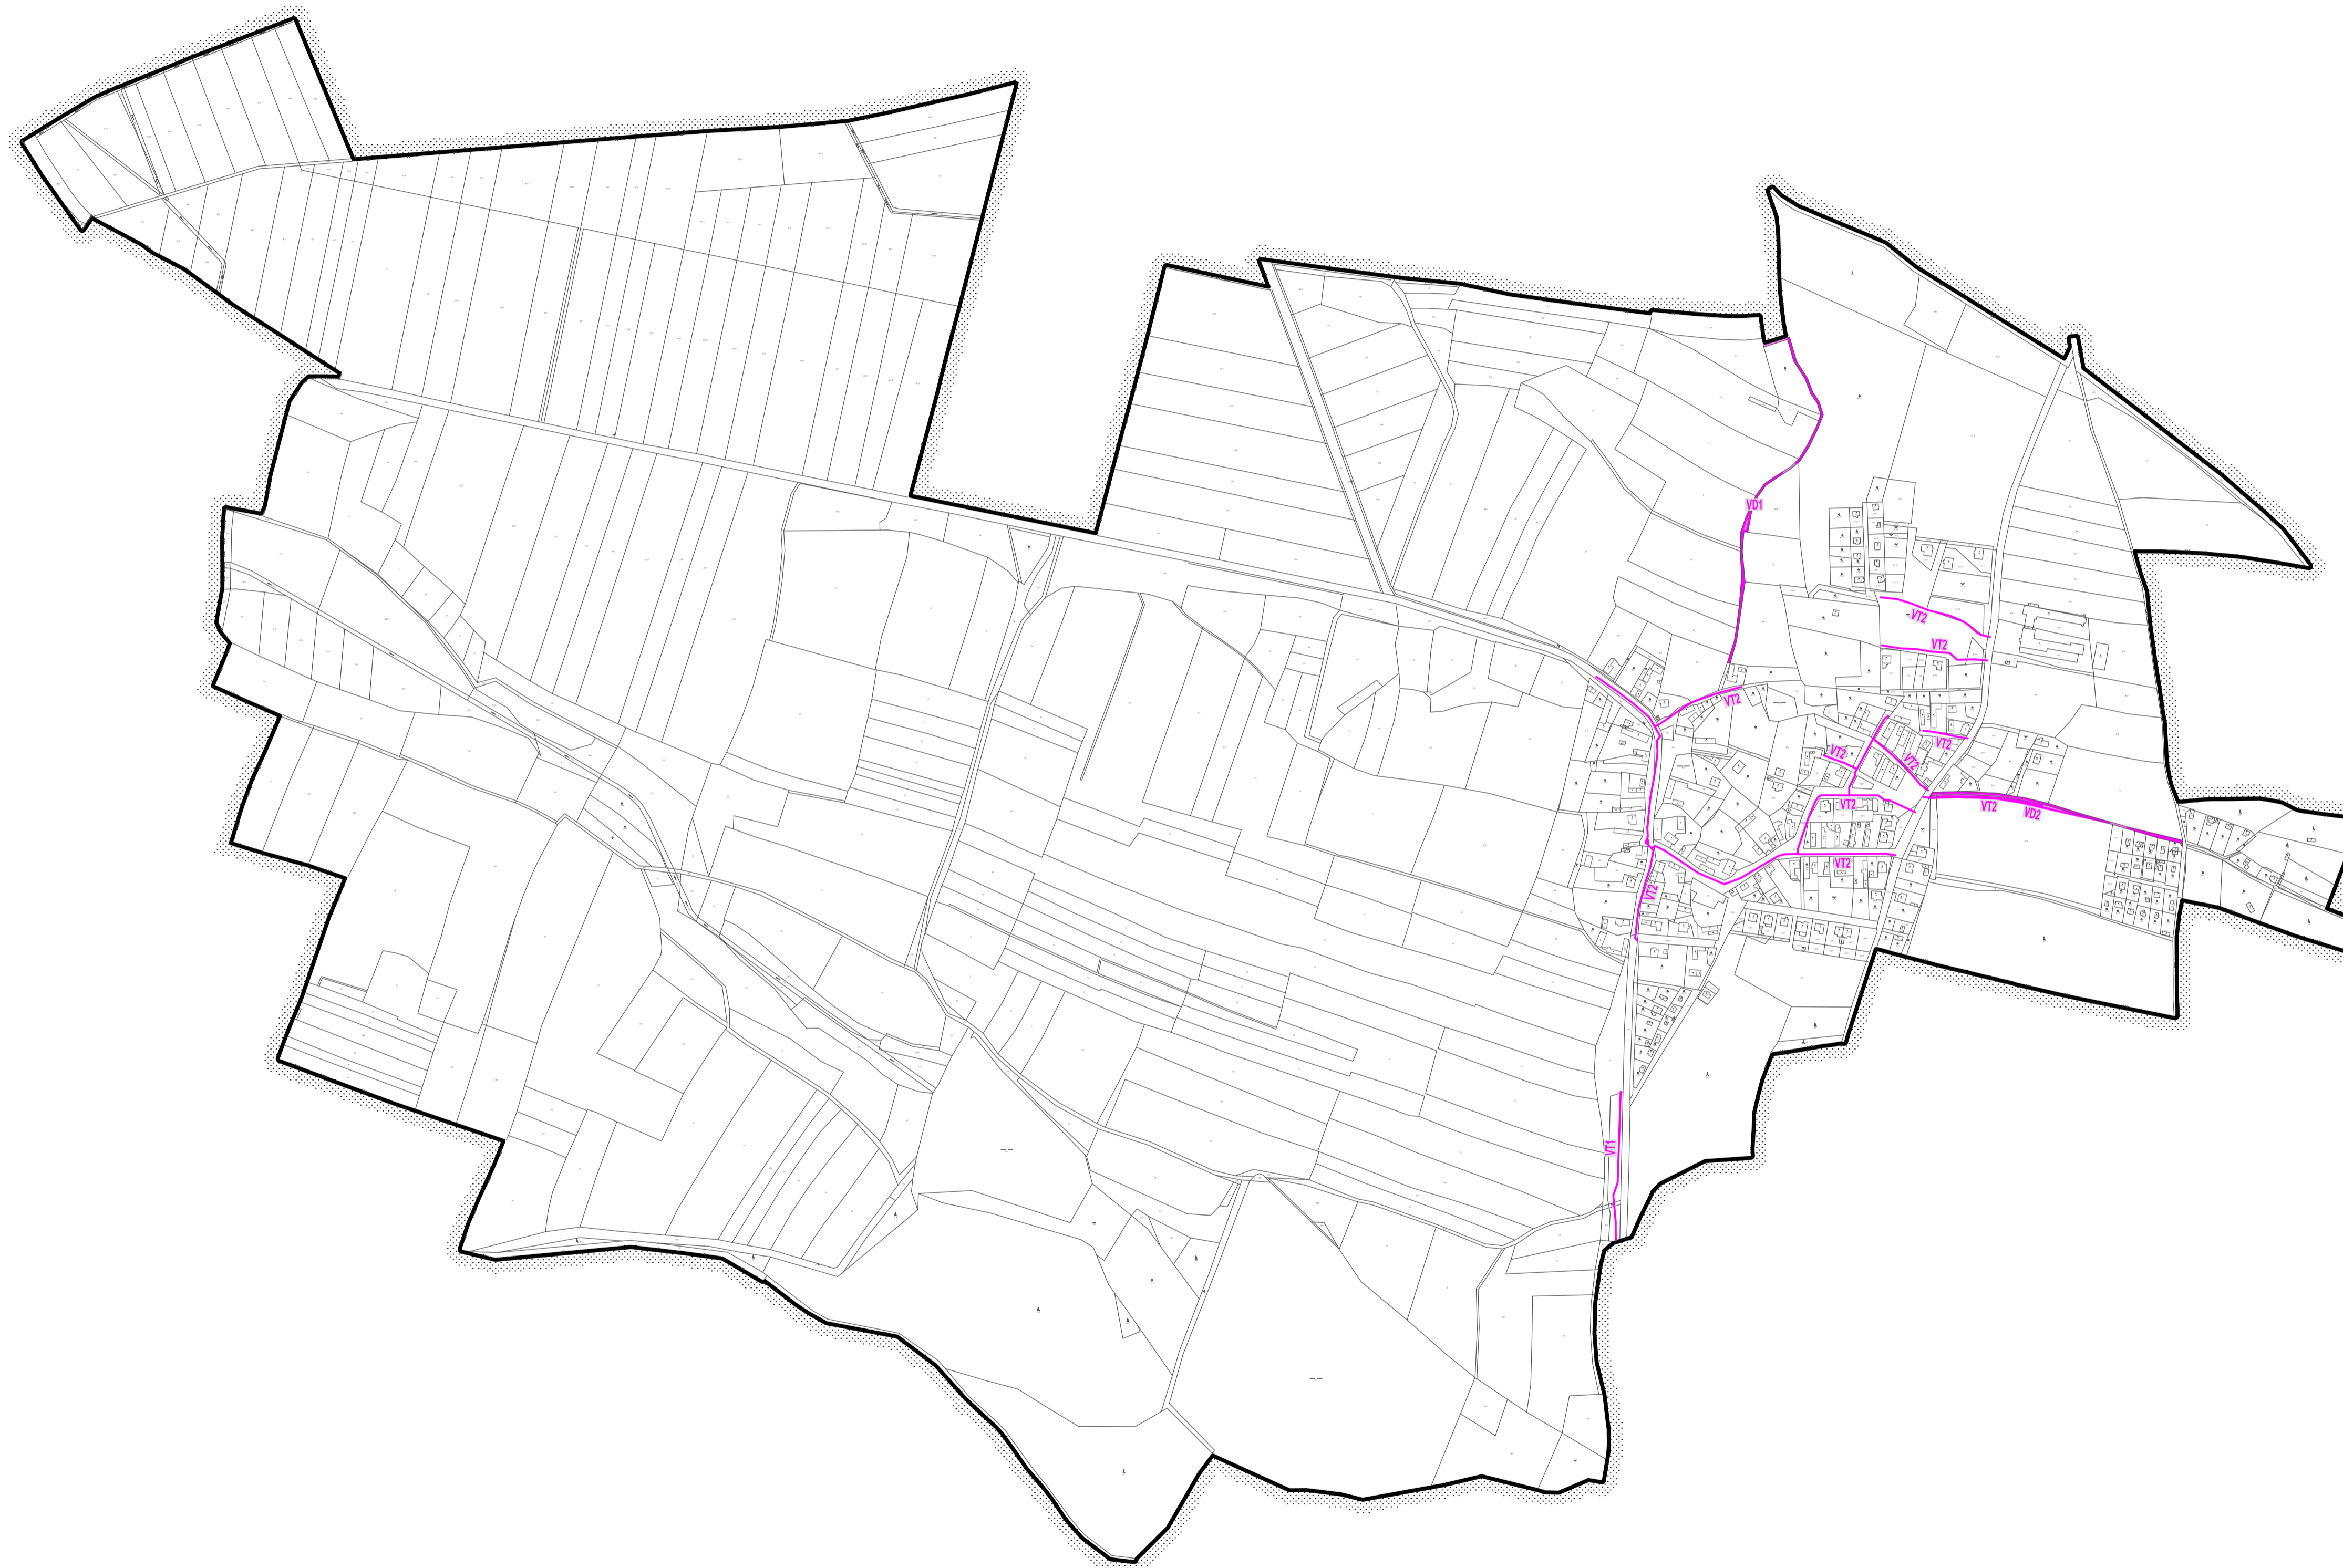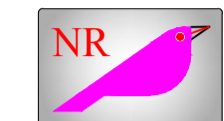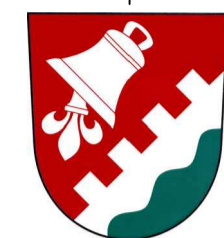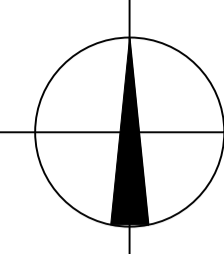

HRANICE	HRANICE ŘEŠENÉHO ÚZEMÍ	312,55 ha
	HRANICE KATASTRÁLNÍHO ÚZEMÍ CHUDÍŘ	ICOB 571849
	HRANICE OKRESU MLADÁ BOLESLAV	
PLOCHY A LIE	PLOCHY, KORIDORY S MOŽNOSTÍ VYVLASTNĚNÍ	VD1-VD2 cca 0,35 ha
	LIE S MOŽNOSTÍ VYVLASTNĚNÍ	VT1-VT2

ÚPLNÉ ZNĚNÍ ÚZEMNÍHO PLÁNU CHUDÍŘ PO VYDÁNÍ ZMĚNY č.1

CHUDÍŘ




k.ú.č. 654795 1:5 000

PROJEKTANT ing.arch. Jan Kosík <i>Jan Kosík</i> Jana Palasova 1121 Mladá Boleslav ICO: 102 30 068 tel. 326 328 459, 773 663 584 mail. kosik@telecom.cz	PROJEKTANT ing.arch. Jan Kosík <i>Jan Kosík</i> Jana Palasova 1121 Mladá Boleslav ICO: 102 30 068 tel. 326 328 459, 773 663 584 mail. kosik@telecom.cz	PROJEKČNÍ KANCELÁŘ PROZIS SAFAŘSKOVA 277, 293 01 MLADÁ BOLESLAV TEL. 326 735 990, 326 735 391, 326 735 392
KRAJ: Středočeský	PORIZOVATEL: Magistrát města Mladá Boleslav	DATUM: ŘÚEN 2016
OBJEDNÁVATEL: OBEC CHUDÍŘ	ČÁST: 1:5000	VÝROK: AKCE 03/2014
NÁZEV AKCE: ÚZEMNÍ PLÁN CHUDÍŘ	FORMÁT: 0 A4	
OBSAH VÝKRESU: VÝKRES VEŘEJNĚ PROSPĚŠNÝCH STAVEB, OPATŘENÍ A ASANACÍ	ČÍSLO VÝKRESU: N-3	PÁRE: N°0

**ZÁZNAM O ÚČINNOSTI ÚZEMNĚ PLÁNOVACÍ DOKUMENTACE
- ÚPLNÉ ZNĚNÍ ÚZEMNÍHO PLÁNU CHUDÍŘ PO ZMĚNĚ č.1**

Správní orgán, který územní plán vydal:	Zastupitelstvo obce Chudíř
Pořadové číslo poslední změny:	1
Datum nabytí účinnosti územního plánu:	-
Pořizovatel:	Magistrát města Mladá Boleslav Odbor stavební a rozvoje města, oddělení územního plánování
Oprávněná úřední osoba pořizovatele:	Ing. Jitka Vítková referent oddělení územního plánování
Pořizovatel:	Podpis oprávněné úřední osoby:

N-5

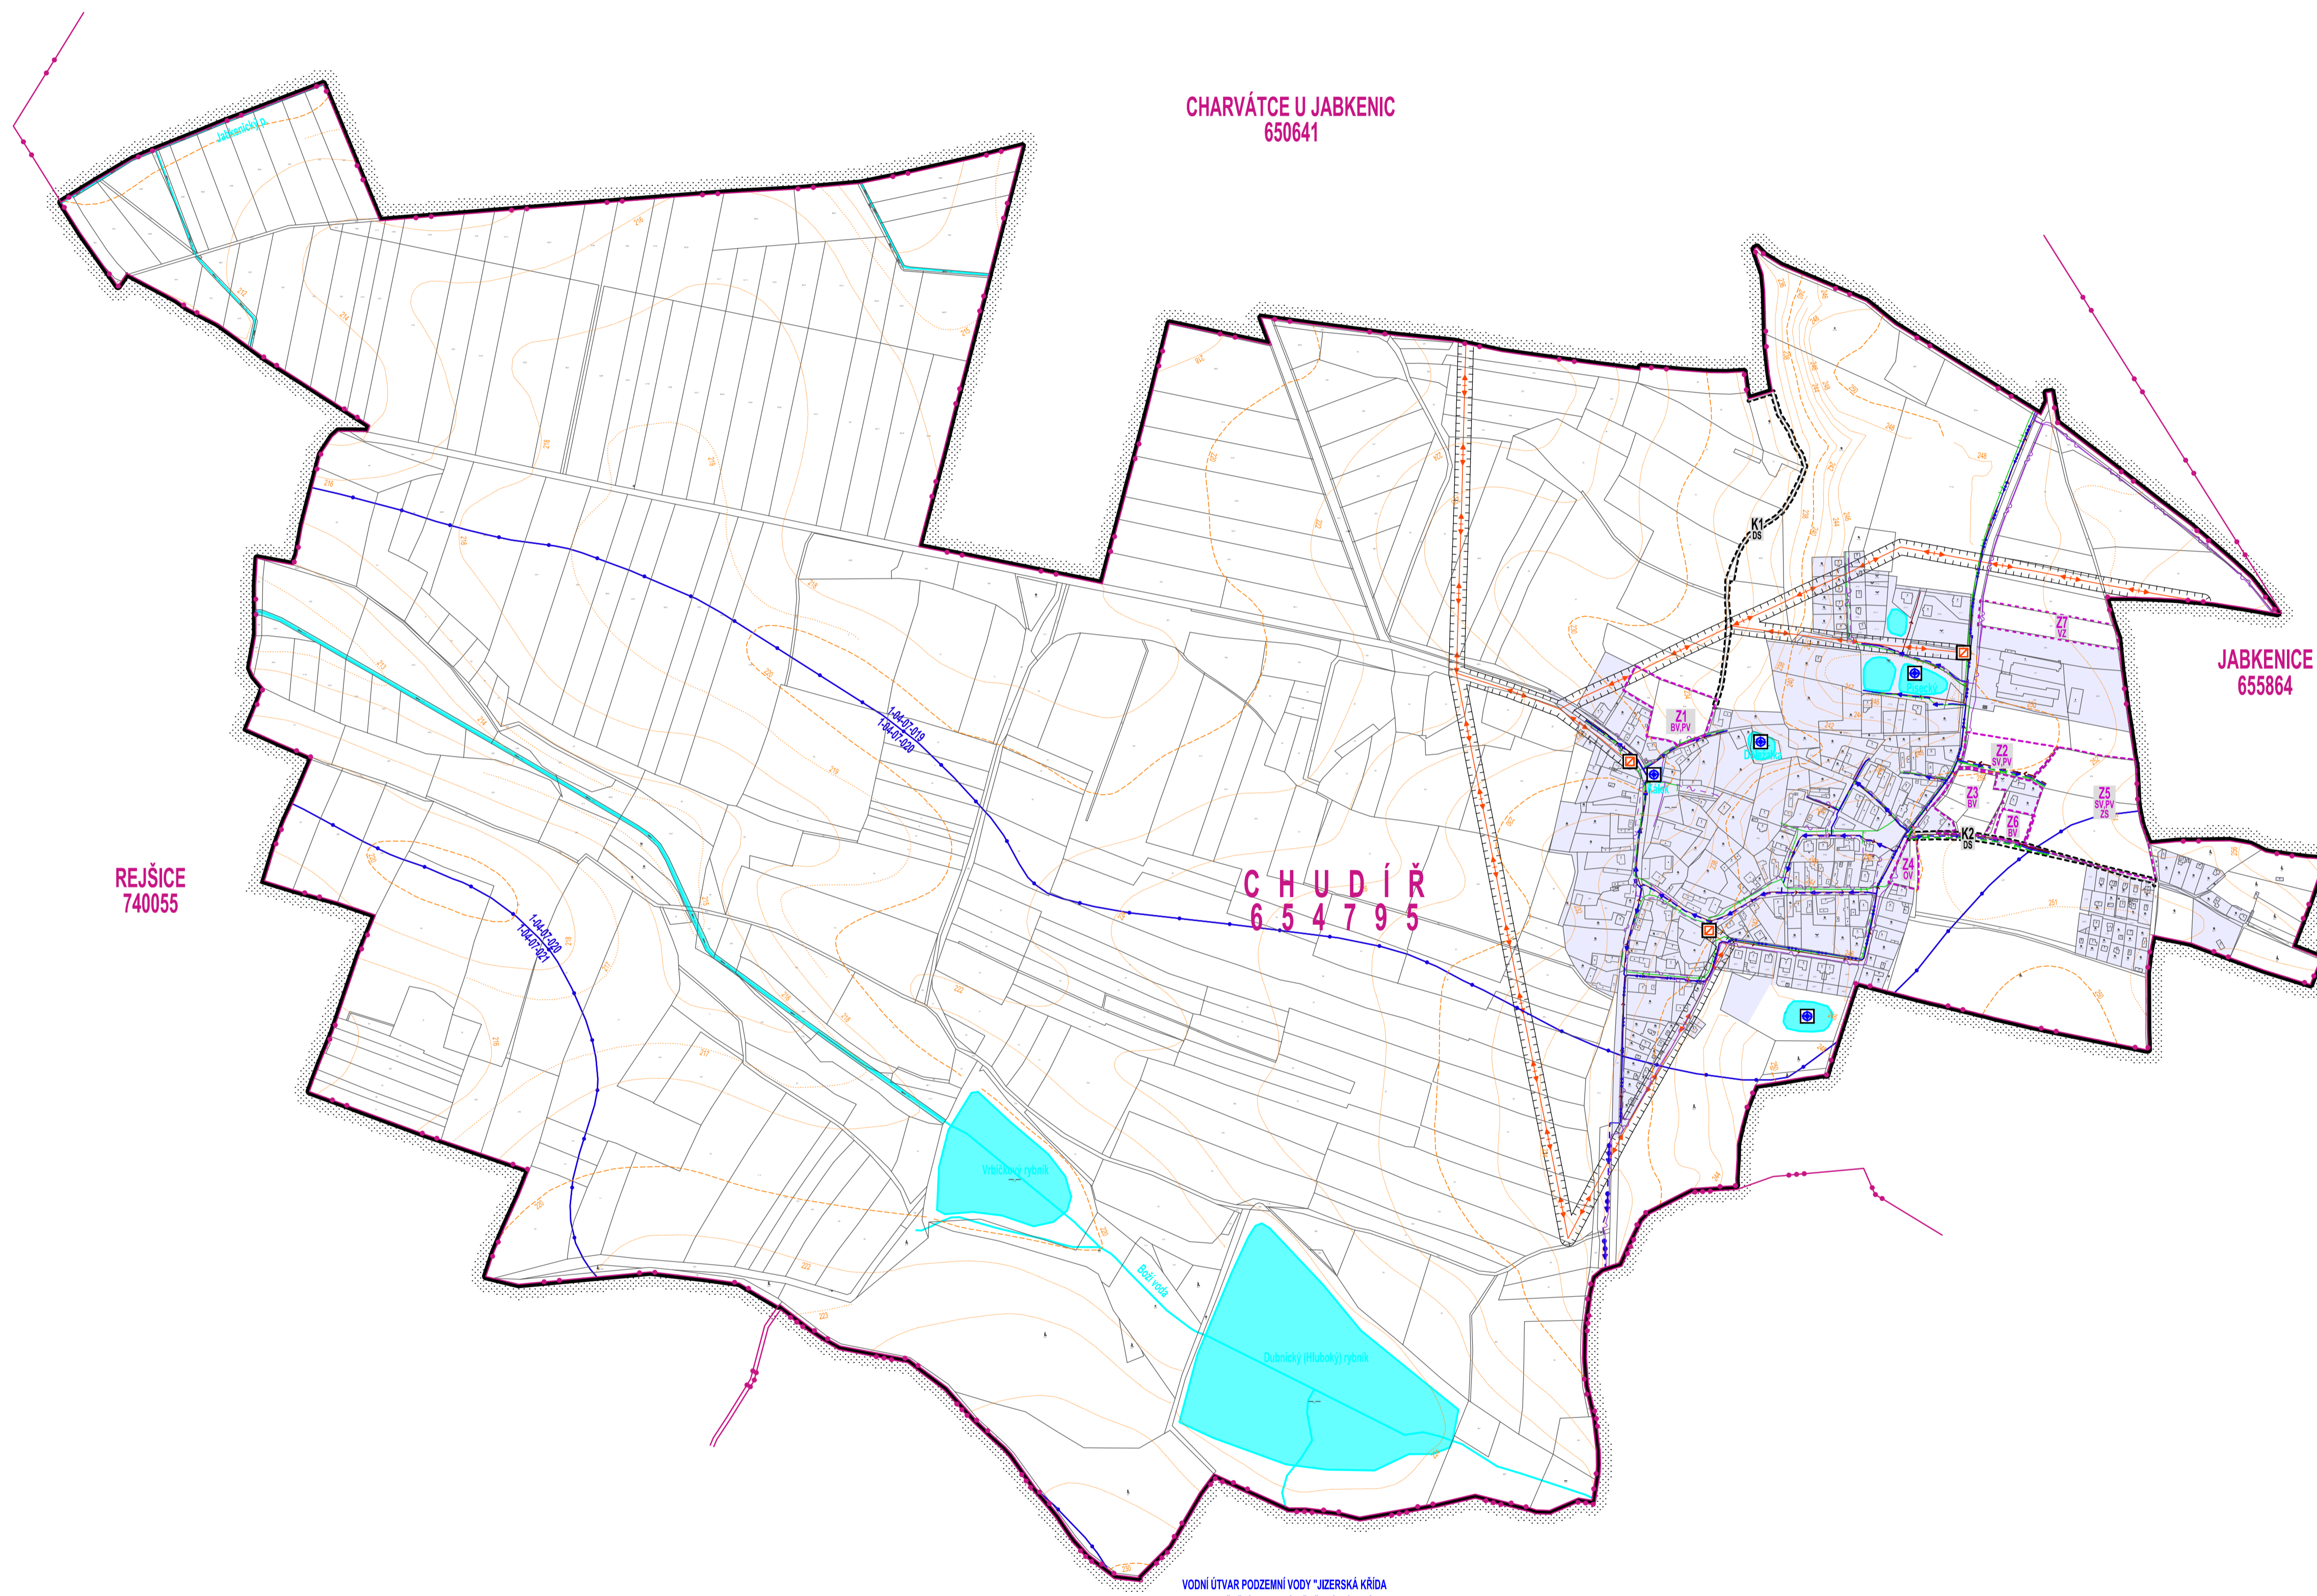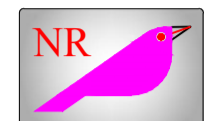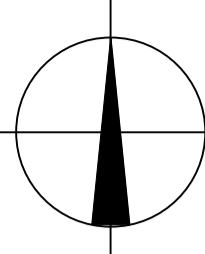

VODNÍ ÚTVAR PODZEMNÍ VODY "JIZERSKÁ KŘÍDA LEVORŽEŽNÍ" NA CELÉM ŘEŠENÉM ÚZEMÍ

HRANICE	HRANICE ŘEŠENÉHO ÚZEMÍ	312,55 ha
	ZASTAVĚNÉ ÚZEMÍ	cca 27,27 ha
	HRANICE KATASTRÁLNÍHO ÚZEMÍ CHUDÍŘ	ICOB 571849
	HRANICE OKRESU MLADÁ BOLESLAV	
PLOCHY ZMĚN	PLOCHY STABILIZOVANÉ	
	TI TECHNICKÁ INFRASTRUKTURA INŽENÝRSKÉ SÍTĚ	-0,30 / -0,70 ha
	W PLOCHY VODNÍ A VODOHOSPODÁRSKÉ	-0,82 / -7,67 ha
	ZASTAVITELNÉ PLOCHY	Z1 - Z7 cca 4,22 ha
	PLOCHY ZMĚN V KRAJINĚ	K1 - K2 cca 0,24 ha
VODNÍ HOSPODÁŘSTVÍ	ZRANITELNÁ OBLAST	CELÝ KATASTR
	VODNÍ ÚTVARY PODZEMNÍCH VOD JIZERSKÁ KŘÍDA LEVORŽEŽNÍ	CELÝ KATASTR
	VODOVODNÍ SÍŤ VČETNĚ OCHRANNÉHO PÁSMO	PROPOJOVACÍ VODOVODNÍ ŘÁD
	VODOVODNÍ SÍŤ VČETNĚ OCHRANNÉHO PÁSMO	MÍSTNÍ VODOVODNÍ ŘÁD
	VODNÍ ÚTVARY POVRCHOVÝCH VOD	BEZEJMENNÉ VODNÍ TOKY, JIZERA, ZÁBRDKA
	ZOROU POŽÁRNÍ VODY	
	POVODI ROZVODÍ	1-05-02-070 ROKYTKA, 1-05-02-056 ZÁBRDKA, 1-05-02-049, 1-05-02-051 JIZERA
	STOKOVÁ SÍŤ TLAKOVÁ	
TECHNICKÁ INFRASTRUKTURA	NADZEMNÍ VEDENÍ ELEKTŘIZAČNÍ SOUSTAVY	VN 1-35 kV
	OCHRANNÁ PÁSMO VVN A VN nad 400 kV 30 m, 220-400 kV 20 m, 110-220 kV 12 m, 1-35 kV 7 (10)	
	TRAFOSTANICE	10
	OCHRANNÉ PÁSMO TRAFOSTANICE	2 m (30 m)
	KOMUNIKAČNÍ VEDENÍ VČ. OCHRANNÉHO PÁSMO	DÁLKOVÝ OPTICKÝ KABEL OP 1 m
	KOMUNIKAČNÍ VEDENÍ VČ. OCHRANNÉHO PÁSMO	SOĎELOVACÍ KABELY OP 1 m
	VEDENÍ PLYNOVODU VČ. OCHRANNÉHO PÁSMO	STL OP 1 m

ÚPLNÉ ZNĚNÍ ÚZEMNÍHO PLÁNU CHUDÍŘ PO VYDÁNÍ ZMĚNY č.1

CHUDÍŘ




k.ú.č. 654795 1:5 000

PROJEKTANT ing.arch. Jan Kosík <i>Jan Kosík</i> Jana Paloušova 1121 Mladá Boleslav ICO: 102 30 068 tel. 326 328 459, 773 663 584 mail. kosik@telecom.cz	PROJEKTANT ing.arch. Jan Kosík <i>Jan Kosík</i> Jana Paloušova 1121 Mladá Boleslav ICO: 102 30 068 tel. 326 328 459, 773 663 584 mail. kosik@telecom.cz	PROJEKČNÍ KANCELÁŘ PROZIS SAFAŘKOVÁ 277, 293 01 MLADÁ BOLESLAV tel. 326 735 990, 326 735 991, 326 735 992
KRAJ: Středočeský	PORIZOVATEL: Magistrát města Mladá Boleslav	DATUM: ŘÍJEN 2016
OBJEDNÁVATEL: Město Chudíř	OBEC CHUDÍŘ	VÝROK: 1:5000
NÁZEV AKCE: ÚZEMNÍ PLÁN CHUDÍŘ		ČK. ČÍSLO: AKCE 03/2014
		FORMÁT: 6 A4
OBSAH VÝKRESU: VÝKRES KONCEPCE TECHNICKÉ INFRASTRUKTURY	ČÍSLO VÝKRESU: N-5	PÁŘE: Nº0

**ZÁZNAM O ÚČINNOSTI ÚZEMNĚ PLÁNOVACÍ DOKUMENTACE
- ÚPLNÉ ZNĚNÍ ÚZEMNÍHO PLÁNU CHUDÍŘ PO ZMĚNĚ č.1**

Správní orgán, který územní plán vydal:	Zastupitelstvo obce Chudíř
Pořadové číslo poslední změny:	1
Datum nabytí účinnosti územního plánu:	-
Pořizovatel:	Magistrát města Mladá Boleslav Odbor stavební a rozvoje města, oddělení územního plánování
Oprávněná úřední osoba pořizovatele:	Ing. Jitka Vítková referent oddělení územního plánování
Pořizovatel:	Podpis oprávněné úřední osoby:

0-1

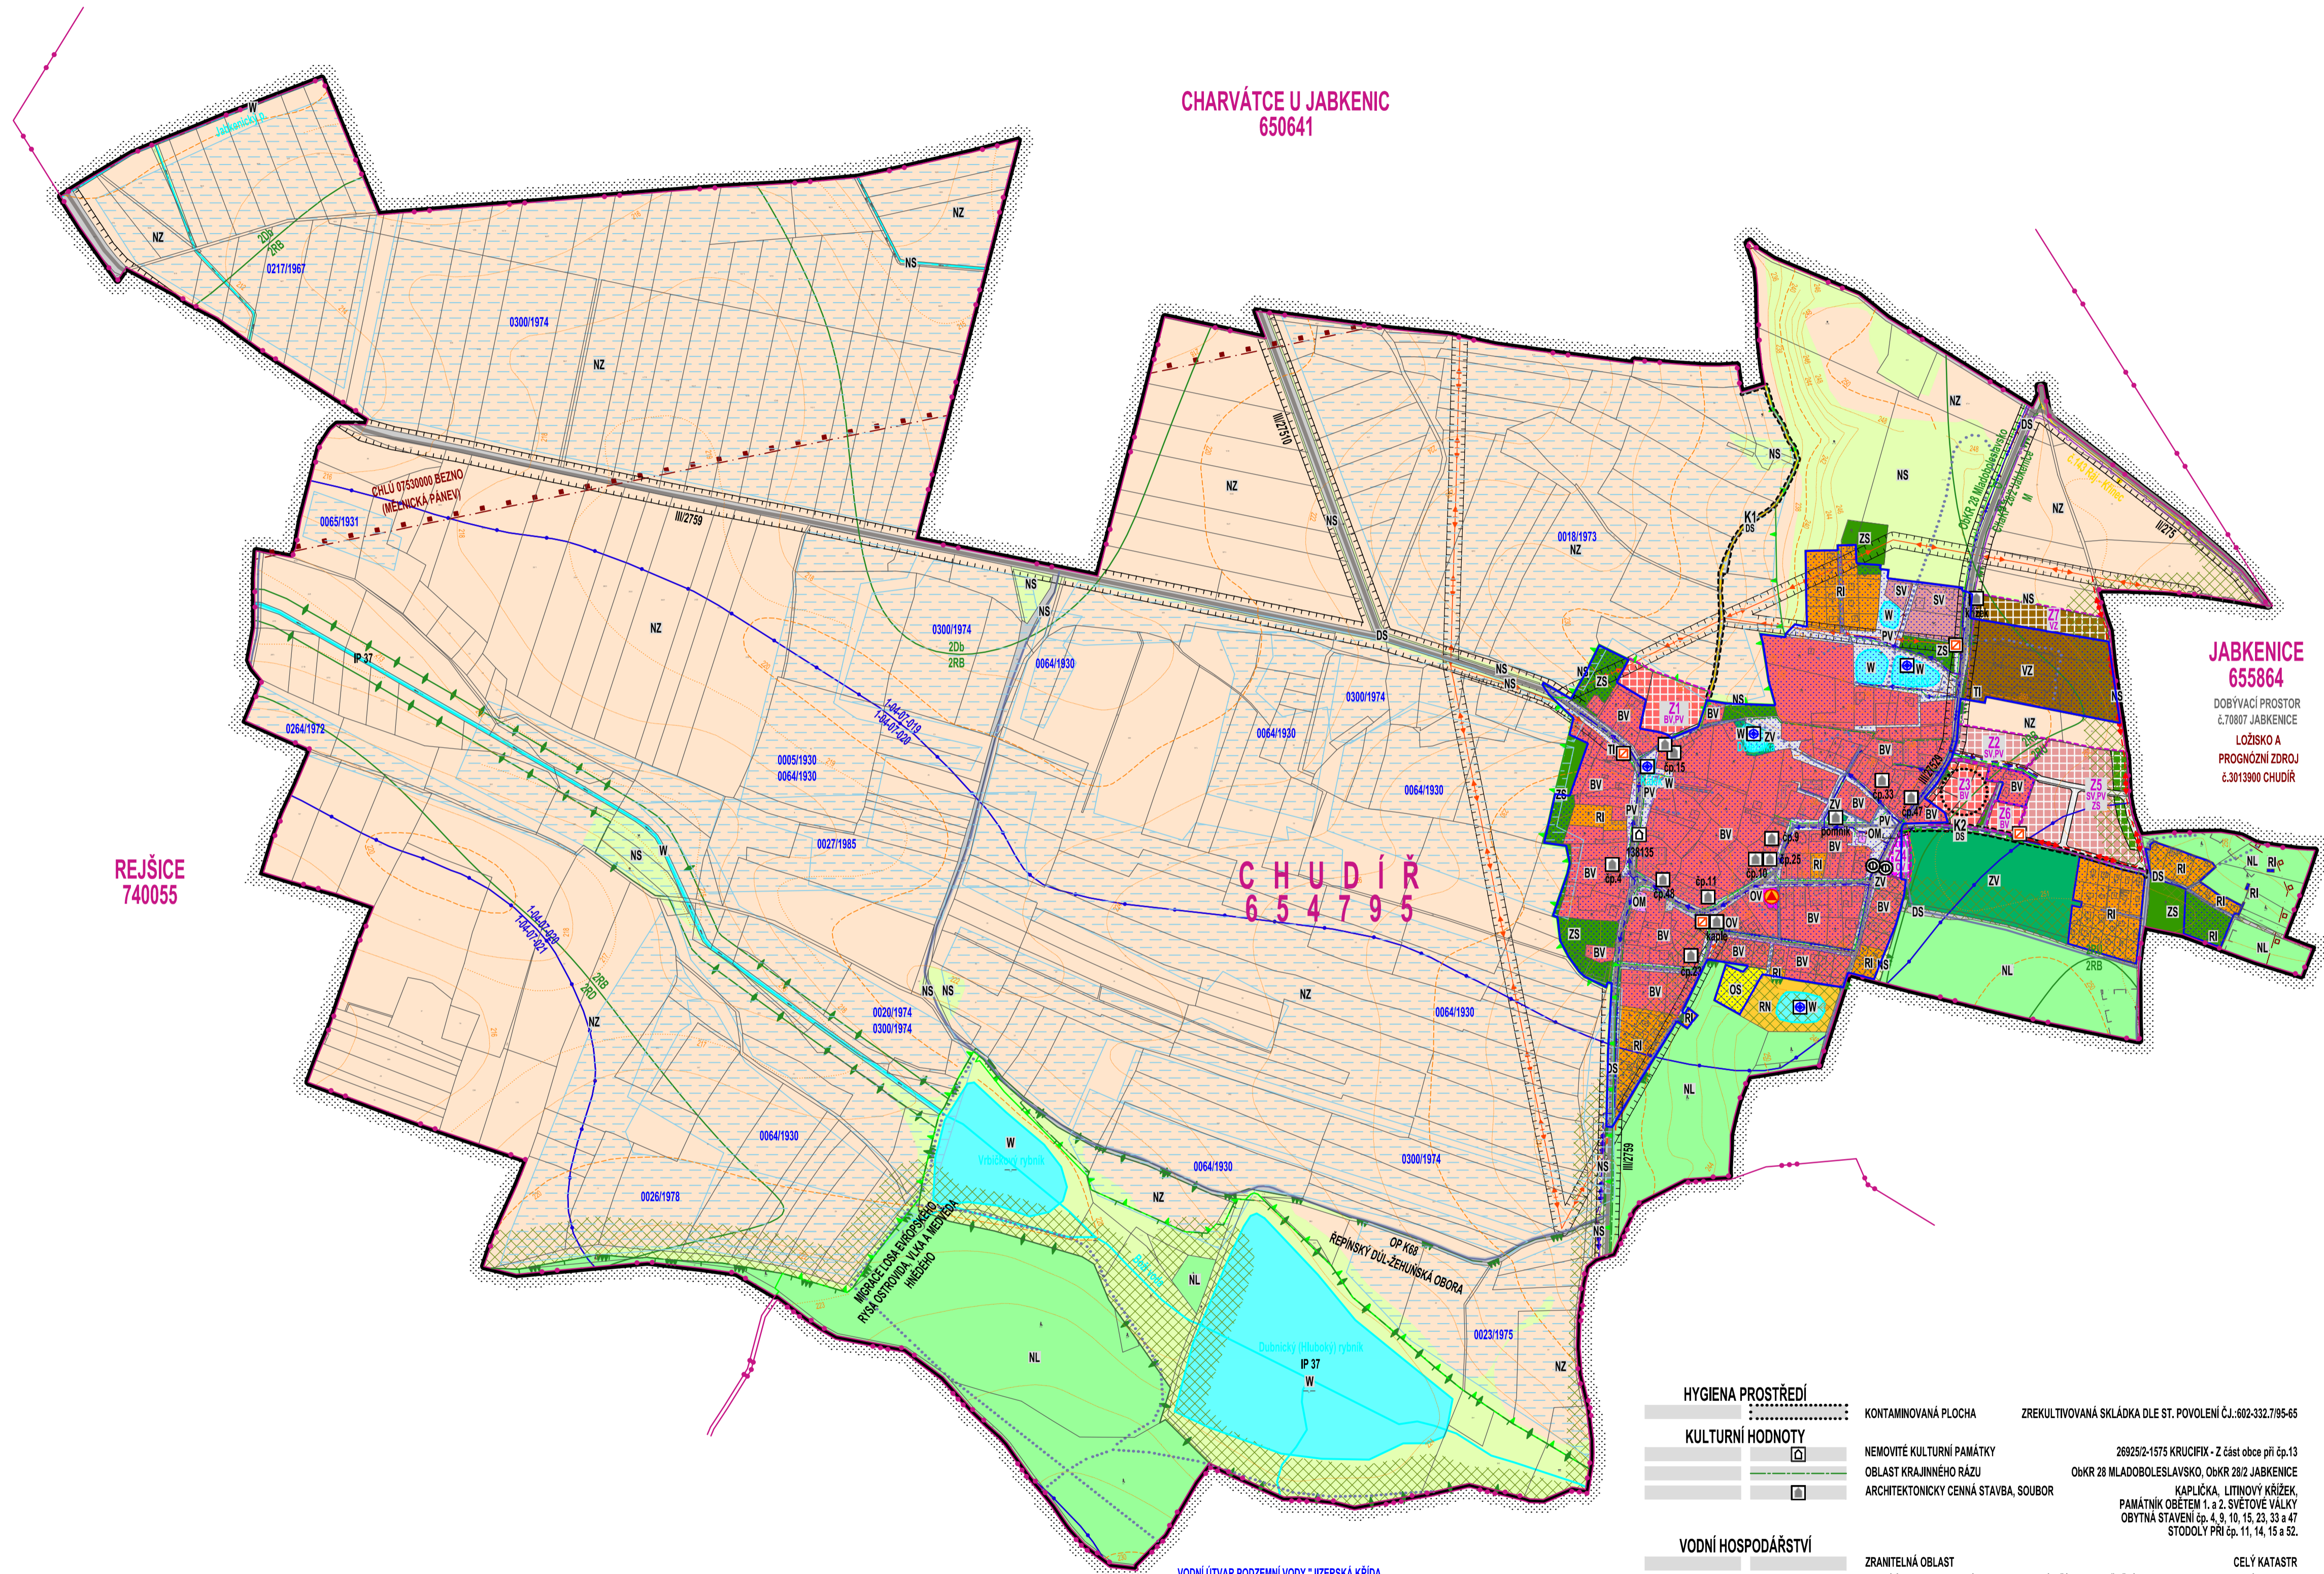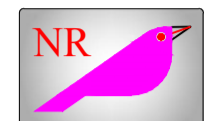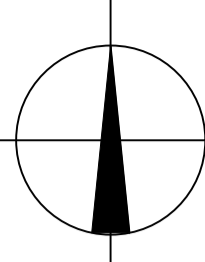

PLOCHY ZMĚN	PLOCHY STABILIZOVANÉ	LEGENDA	POVRCHOVÁ PLOCHA
[Red hatched]	[Red solid]	BV BYDLENÍ V RODINNÝCH DOMECH - VENKOVSKÉ	-0,65 / -12,56 ha
[Orange hatched]	[Orange solid]	RI REKREACE PLOCHY STAVEB PRO RODINNOU REKREACI	0,00 / -3,49 ha
[Light orange hatched]	[Light orange solid]	RN REKREACE NA PLOCHÁCH PŘÍRODNÍHO CHARAKTERU	0,00 / -0,50 ha
[Pink hatched]	[Pink solid]	OV OBČANSKÉ VYBAVENÍ VEŘEJNÁ INFRASTRUKTURA	-0,15 / -0,06 ha
[Light pink hatched]	[Light pink solid]	OM OBČANSKÉ VYBAVENÍ KOMERČNÍ ZÁŘÍZENÍ MALÁ AŽ STŘEDNÍ	0,00 / -0,05 ha
[Yellow hatched]	[Yellow solid]	OS OBČANSKÉ VYBAVENÍ TĚLOVÝCHOVNA A SPORTOVNÍ ZÁŘÍZENÍ	0,00 / -0,26 ha
[Green hatched]	[Green solid]	SV SMÍŠENÉ OBYTNÉ VENKOVSKÉ	-1,81 / -0,55 ha
[Grey hatched]	[Grey solid]	DS DOPRAVNÍ INFRASTRUKTURA SILNIČNÍ	-0,24 / -6,33 ha
[Light grey hatched]	[Light grey solid]	TI TECHNICKÁ INFRASTRUKTURA INŽENÝRSKÉ SÍTĚ	0,00 / -0,00 ha
[Brown hatched]	[Brown solid]	VZ VÝROBA A SKLADOVÁNÍ ZEMĚDĚLSKÁ VÝROBA	-0,55 / -2,04 ha
[Light brown hatched]	[Light brown solid]	PV VEŘEJNÁ PROSTRANSTVÍ	-0,39 / -2,39 ha
[Dark green hatched]	[Dark green solid]	ZV VEŘEJNÁ PROSTRANSTVÍ VEŘEJNÁ ZELEN	0,00 / -2,45 ha
[Light green hatched]	[Light green solid]	ZS ZELEN SOUKROMÁ A VYHRAŽENÁ	-0,18 / -4,12 ha
[Blue hatched]	[Blue solid]	W PLOCHY VODNÍ A VODOHOSPODÁŘSKÉ	0,00 / -0,99 ha
[Light blue hatched]	[Light blue solid]	NZ PLOCHY ZEMĚDĚLSKÉ	0,00 / -222,71 ha
[Light green hatched]	[Light green solid]	NL PLOCHY LESNÍ	0,00 / -20,75 ha
[Light green hatched]	[Light green solid]	NS PLOCHY SMÍŠENÉ NEZASTAVĚNÉHO ÚZEMÍ	0,00 / -20,57 ha
[Cross-hatched]	[Cross-hatched]	VZDÁLENOST 50 m OD OKRAJE LEŠA	cca 20,18 ha
[Dotted]	[Dotted]	INVESTICE DO PŮDY 15 ODVOĐOVANÝCH PLOCH Z LET 1930 - 1986	cca 76,65 ha

HRANICE	LEGENDA	POVRCHOVÁ PLOCHA
[Blue dashed]	HRANICE ŘEŠENÉHO ÚZEMÍ	312,55 ha
[Red dashed]	ZASTAVĚNÉ ÚZEMÍ	cca 27,27 ha
[Green dashed]	HRANICE KATASTRÁLNÍHO ÚZEMÍ CHUDÍŘ	cca 27,27 ha
[Purple dashed]	HRANICE OKRESU MLADÁ BOLESLAV	ICO08 571849

PLOCHY ZMĚN	PLOCHY STABILIZOVANÉ	LEGENDA	POVRCHOVÁ PLOCHA
[Red hatched]	[Red solid]	ZASTAVITELNÉ PLOCHY	Z1 - Z7 cca 4,22 ha
[Orange hatched]	[Orange solid]	PLOCHY ZMĚN V KRAJINĚ	K1 - K2 cca 0,24 ha

PŘÍRODNÍ HODNOTY	LEGENDA	POVRCHOVÁ PLOCHA
[Green hatched]	OBLASTI KRAJINNÉHO RÁZU	Obkr 28 MLADOBOLSLAVSKO, ChakP 28/2 JABKENICE
[Blue hatched]	OCHRANNÁ ZÓNA NADREGIONÁLNÍHO BIKOKRIDORU	K 68
[Yellow hatched]	INTERAKČNÍ PRVEK	IP 37
[Red hatched]	DOBYVACÍ PROSTOR	č.70807 JABKENICE
[Green hatched]	CHRANĚNÉ LOŽISKOVÉ ÚZEMÍ	č.07530000 BEZNO (Mlnická pánev)
[Blue hatched]	LOŽSKO NEROSTNÝCH SUROVIN	č.3013900 CHUDÍŘ
[Purple hatched]	HRANICE BIOCHOR	ÚZEMÍ MIGRACÍ
[Light green hatched]	JINÁ OCHRANNÁ PÁSMA	

DOPRAVA	LEGENDA	POVRCHOVÁ PLOCHA
[Blue dashed]	SILNICE II TŘÍDY	II/275
[Orange dashed]	SILNICE III TŘÍDY	III/275b, III/27510, III/27529
[Green dashed]	OCHRANNÉ PÁSMA KOMUNIKACE II. A III. TŘÍDY	15 m
[Yellow dashed]	MÍSTNÍ KOMUNIKACE	
[Light green dashed]	VEŘEJNÉ PŘÍSTUPNÉ ÚČELOVÉ KOMUNIKACE	
[Light blue dashed]	OSTATNÍ KOMUNIKACE BEZ VLASTNÍHO POZEMKU	
[Dark blue dashed]	CYKLOSTEZKA	143
[Light blue dashed]	OBNOVA HISTORICKÉ KOMUNIKACE	
[Light green dashed]	ZASTÁVKA AUTOBUSOVÉ DOPRAVY	
[Light blue dashed]	OCHRANNÉ PÁSMA LETIŠTĚ MILVOVICE	
[Light green dashed]	MÍSTO VYHLÍDKY	

ÚPLNÉ ZNĚNÍ ÚZEMNÍHO PLÁNU CHUDÍŘ PO VYDÁNÍ ZMĚNY č.1

CHUDÍŘ

k.ú.č. 654795 1:5 000

PROJEKTANT ing.arch. Jan Kosík Jana Palouška 1121 Mladá Boleslav ICO: 102 30 068 tel. 328 328 459, 773 663 584 mail. kosik@telecom.cz	PROJEKTANT ing.arch. Jan Kosík Jana Palouška 1121 Mladá Boleslav ICO: 102 30 068 tel. 328 328 459, 773 663 584 mail. kosik@telecom.cz	PROJEKČNÍ KANCELÁŘ SAFÁŘKOVÁ 277, 293 01 MLADÁ BOLESLAV tel. 326 735 990, 326 735 391, 326 735 392
KRAJ: Středočeský	PORÝZOVATEL: Magistrát města Mladá Boleslav	DATUM: ŘEŠENÍ 2016
OBJEDNAVATEL: Město Chudíř	OBEC CHUDÍŘ	ČÁST: ODŮVODNĚNÍ
NÁZEV AKCE: ÚZEMNÍ PLÁN CHUDÍŘ		MĚRITKO: 1:5000
		ČÍSLO: AKCE 03/2014
		FORMÁT: 9 A4
OBSAH VÝKRESU: KOORDINAČNÍ VÝKRES	ČÍSLO VÝKRESU: O-1	PÁRE: N°0

REJŠICE 740055

CHARVÁTCE U JABKENIC 650641

JABKENICE 655864
DOBYVACÍ PROSTOR č.70807 JABKENICE
LOŽSKO A PROGNÓZNÍ ZDROJ č.3013900 CHUDÍŘ

CHUDÍŘ 654795

LOUČEŇ 686930

HYGIENA PROSTŘEDÍ	LEGENDA	POVRCHOVÁ PLOCHA
[Red hatched]	KONTAMINOVANÁ PLOCHA	ZREKULTIVOVANÁ SKLÁDKA DLE ST. POVLONĚNÍ ČJ. 602-332/785-65
[Green hatched]	KULTURNÍ HODNOTY	NEMOVITÉ KULTURNÍ PAMÁTKY 26925/2-1575 KRUCIFIX - Z část obce při čp.13 OBLAST KRAJINNÉHO RÁZU Obkr 28 MLADOBOLSLAVSKO, Obkr 28/2 JABKENICE ARCHITECTONICKÝ CENNÁ STAVBA, SOUBOR KAPLÍČKA, LITINOVÝ KRÍŽEK, PAMÁTNÍK OBĚTEM 1. a 2. SVĚTOVÉ VÁLKY BYTNÁ STAVENÍ čp. 4, 9, 10, 15, 23, 33 a 47 STODOLY Při čp. 11, 14, 15 a 52.
[Blue hatched]	VODNÍ HOSPODÁŘSTVÍ	ZRANITELNÁ OBLAST CELÝ KATASTR VODNÍ ÚTVAR PODZEMNÍCH VOD JIZERSKÁ KŘÍDA LEVOBRŽNÍ CELÝ KATASTR VODOVODNÍ SÍT VČETNĚ OCHRANNÉHO PÁSMA PROPOJOVACÍ VODOVODNÍ ŘAD VODOVODNÍ SÍT VEČNĚ OCHRANNÉHO PÁSMA MÍSTNÍ VODOVODNÍ ŘAD VODNÍ ÚTVAR PLOCHOVÝCH VOD BEZJEMENNÉ VODNÍ TOKY, JIZERA, ŽÁBRKA ZDROJ POŽÁRNÍ VODY POVODÍ ROZVODÍ 1-05-02-070 ROKYTKA, 1-05-02-056 ŽÁBRKA, 1-05-02-049, 1-05-02-051 JIZERA STOKOVÁ SÍŤ TLAKOVÁ
[Red hatched]	TECHNICKÁ INFRASTRUKTURA	NADZEMNÍ VEDENÍ ELEKTŘIČNÍ SOUSTAVY VN 1-35 kV OCHRANNÁ PÁSMA VVN A VN nad 400 kV 30 m, 220-400 kV 20 m, 110-220 kV 12 m, 1-35 kV 7 (10) TRAFOSTANICE 10 OCHRANNÉ PÁSMA TRAFOSTANICE 2 m (30 m) KOMUNIKAČNÍ VEDENÍ VČ. OCHRANNÉHO PÁSMA DÁLKOVÝ OPTICKÝ KABEL OP 1 m KOMUNIKAČNÍ VEDENÍ VČ. OCHRANNÉHO PÁSMA SĚŤOVACÍ KABELY OP 1 m VEDENÍ PLYNOVODU VČ. OCHRANNÉHO PÁSMA STL OP 1 m
[Red hatched]	JEVY OSTATNÍ	OBJEKT POŽÁRNÍ OCHRANY POŽÁRNÍ ZBRANICE SBORU DOBROVOLNÝCH HASIČŮ PŘEDPOKLÁDANÁ HRANICE POZEMKOVÝCH ÚPRAV

BIOREGION MLADOBOLSLAVSKÝ 1.6

VODNÍ ÚTVAR PODZEMNÍ VODY "JIZERSKÁ KŘÍDA LEVOBRŽNÍ" NA CELÉM ŘEŠENÉM ÚZEMÍ